



Querschnitt I-I

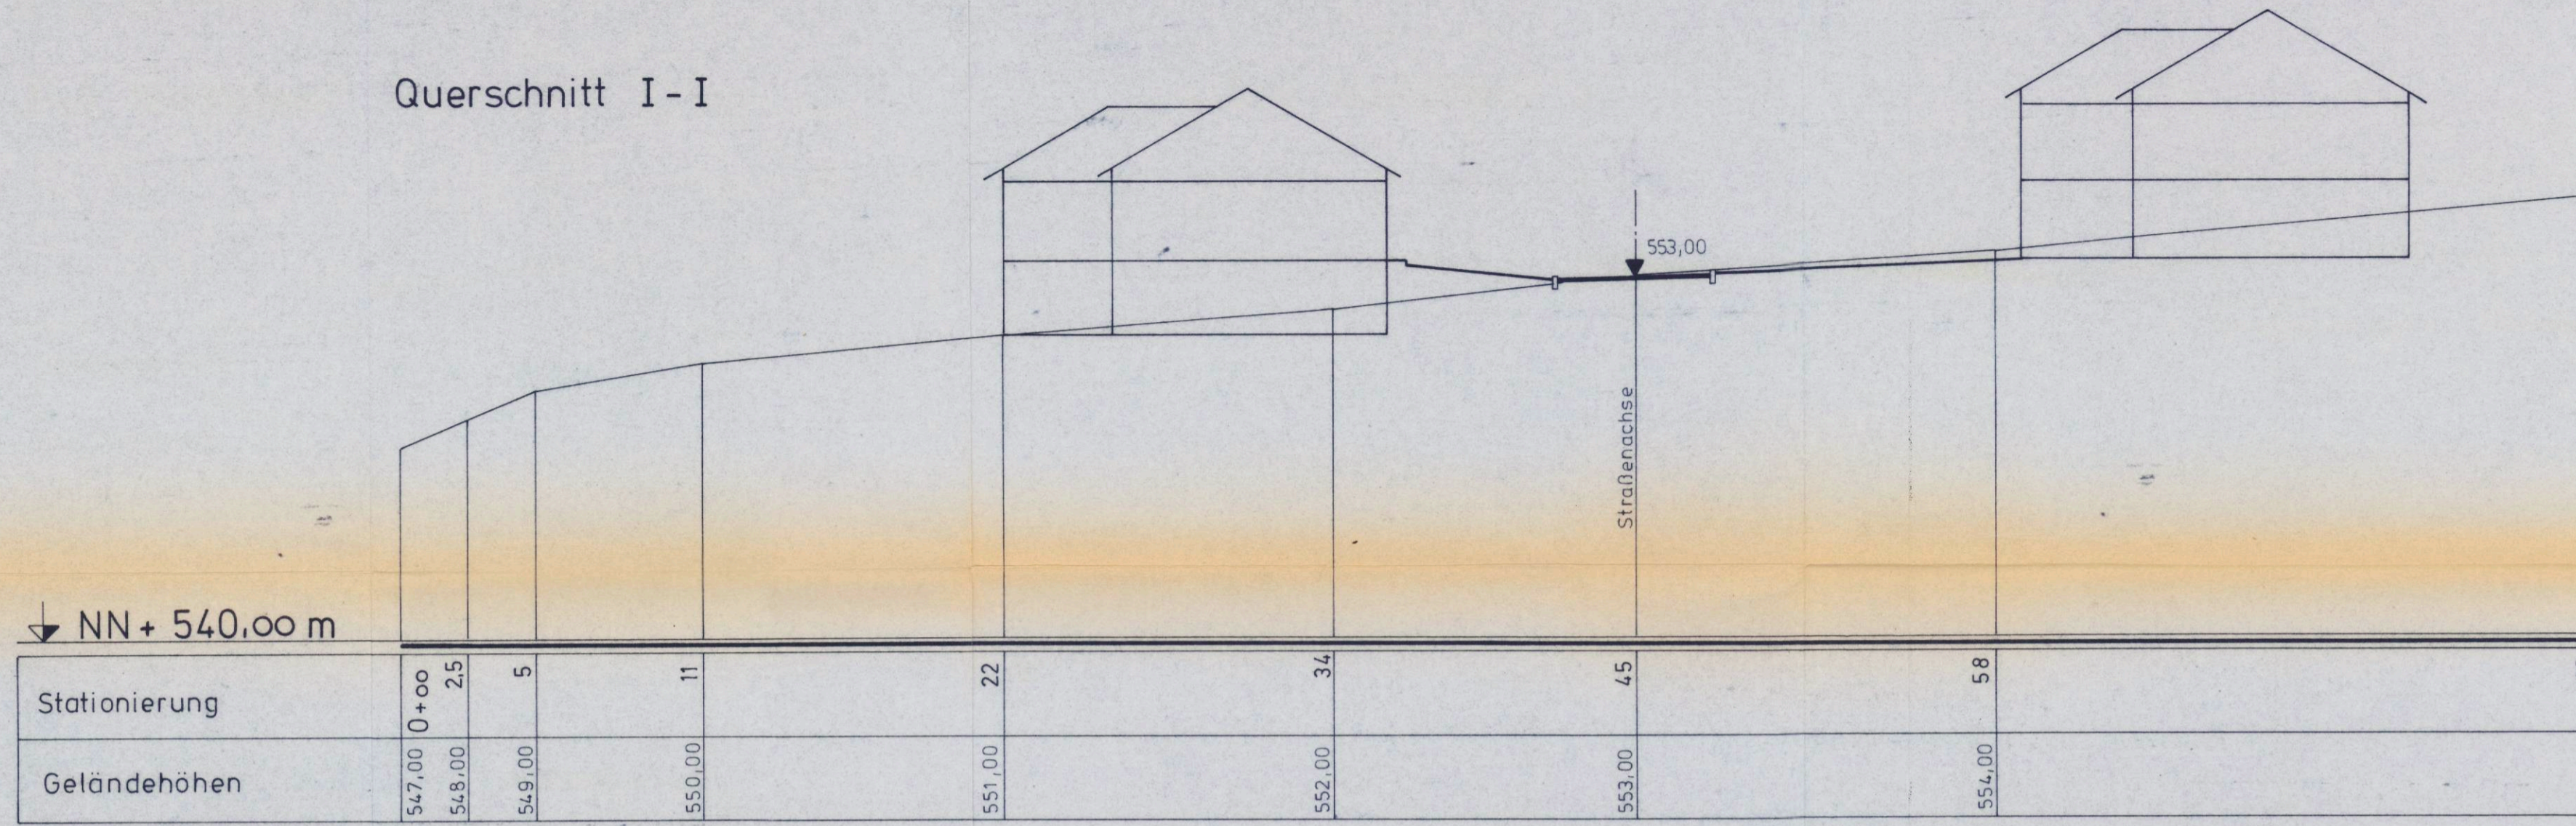

Querschnitt II-II

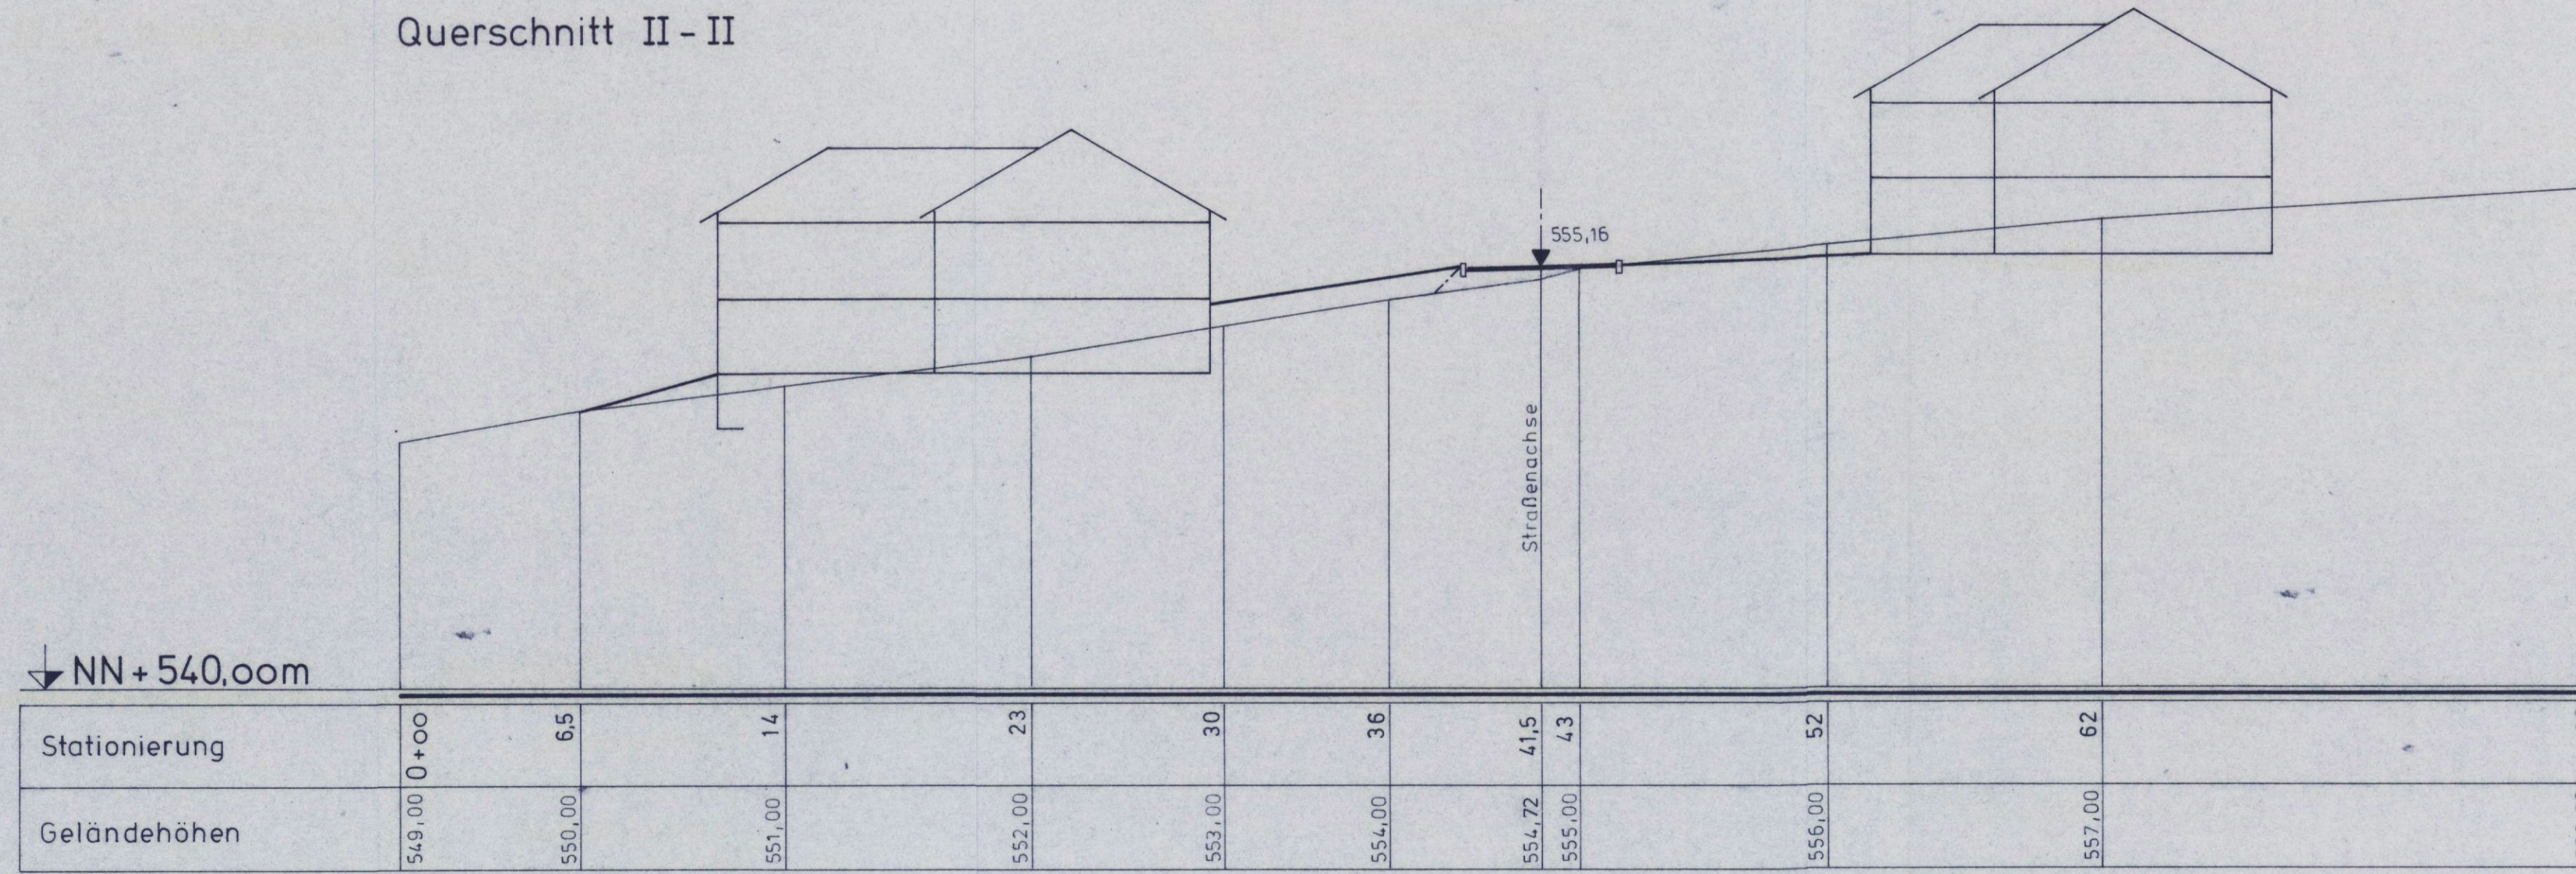

STADT STOCKACH
Hoppetenzell
BEBAUUNGSPLAN
„BREITE“

GELÄNDEQUERSCHNITTE I-I u. II-II

MASST. : 1 : 200

STOCKACH, IM SEPT. 1982 Hg.

STADTBAUAMT: *[Signature]*