


**Zeichenerklärung**

 Grenze des räumlichen Geltungsbereiches der Abrundungssatzung  
 Baugrenze

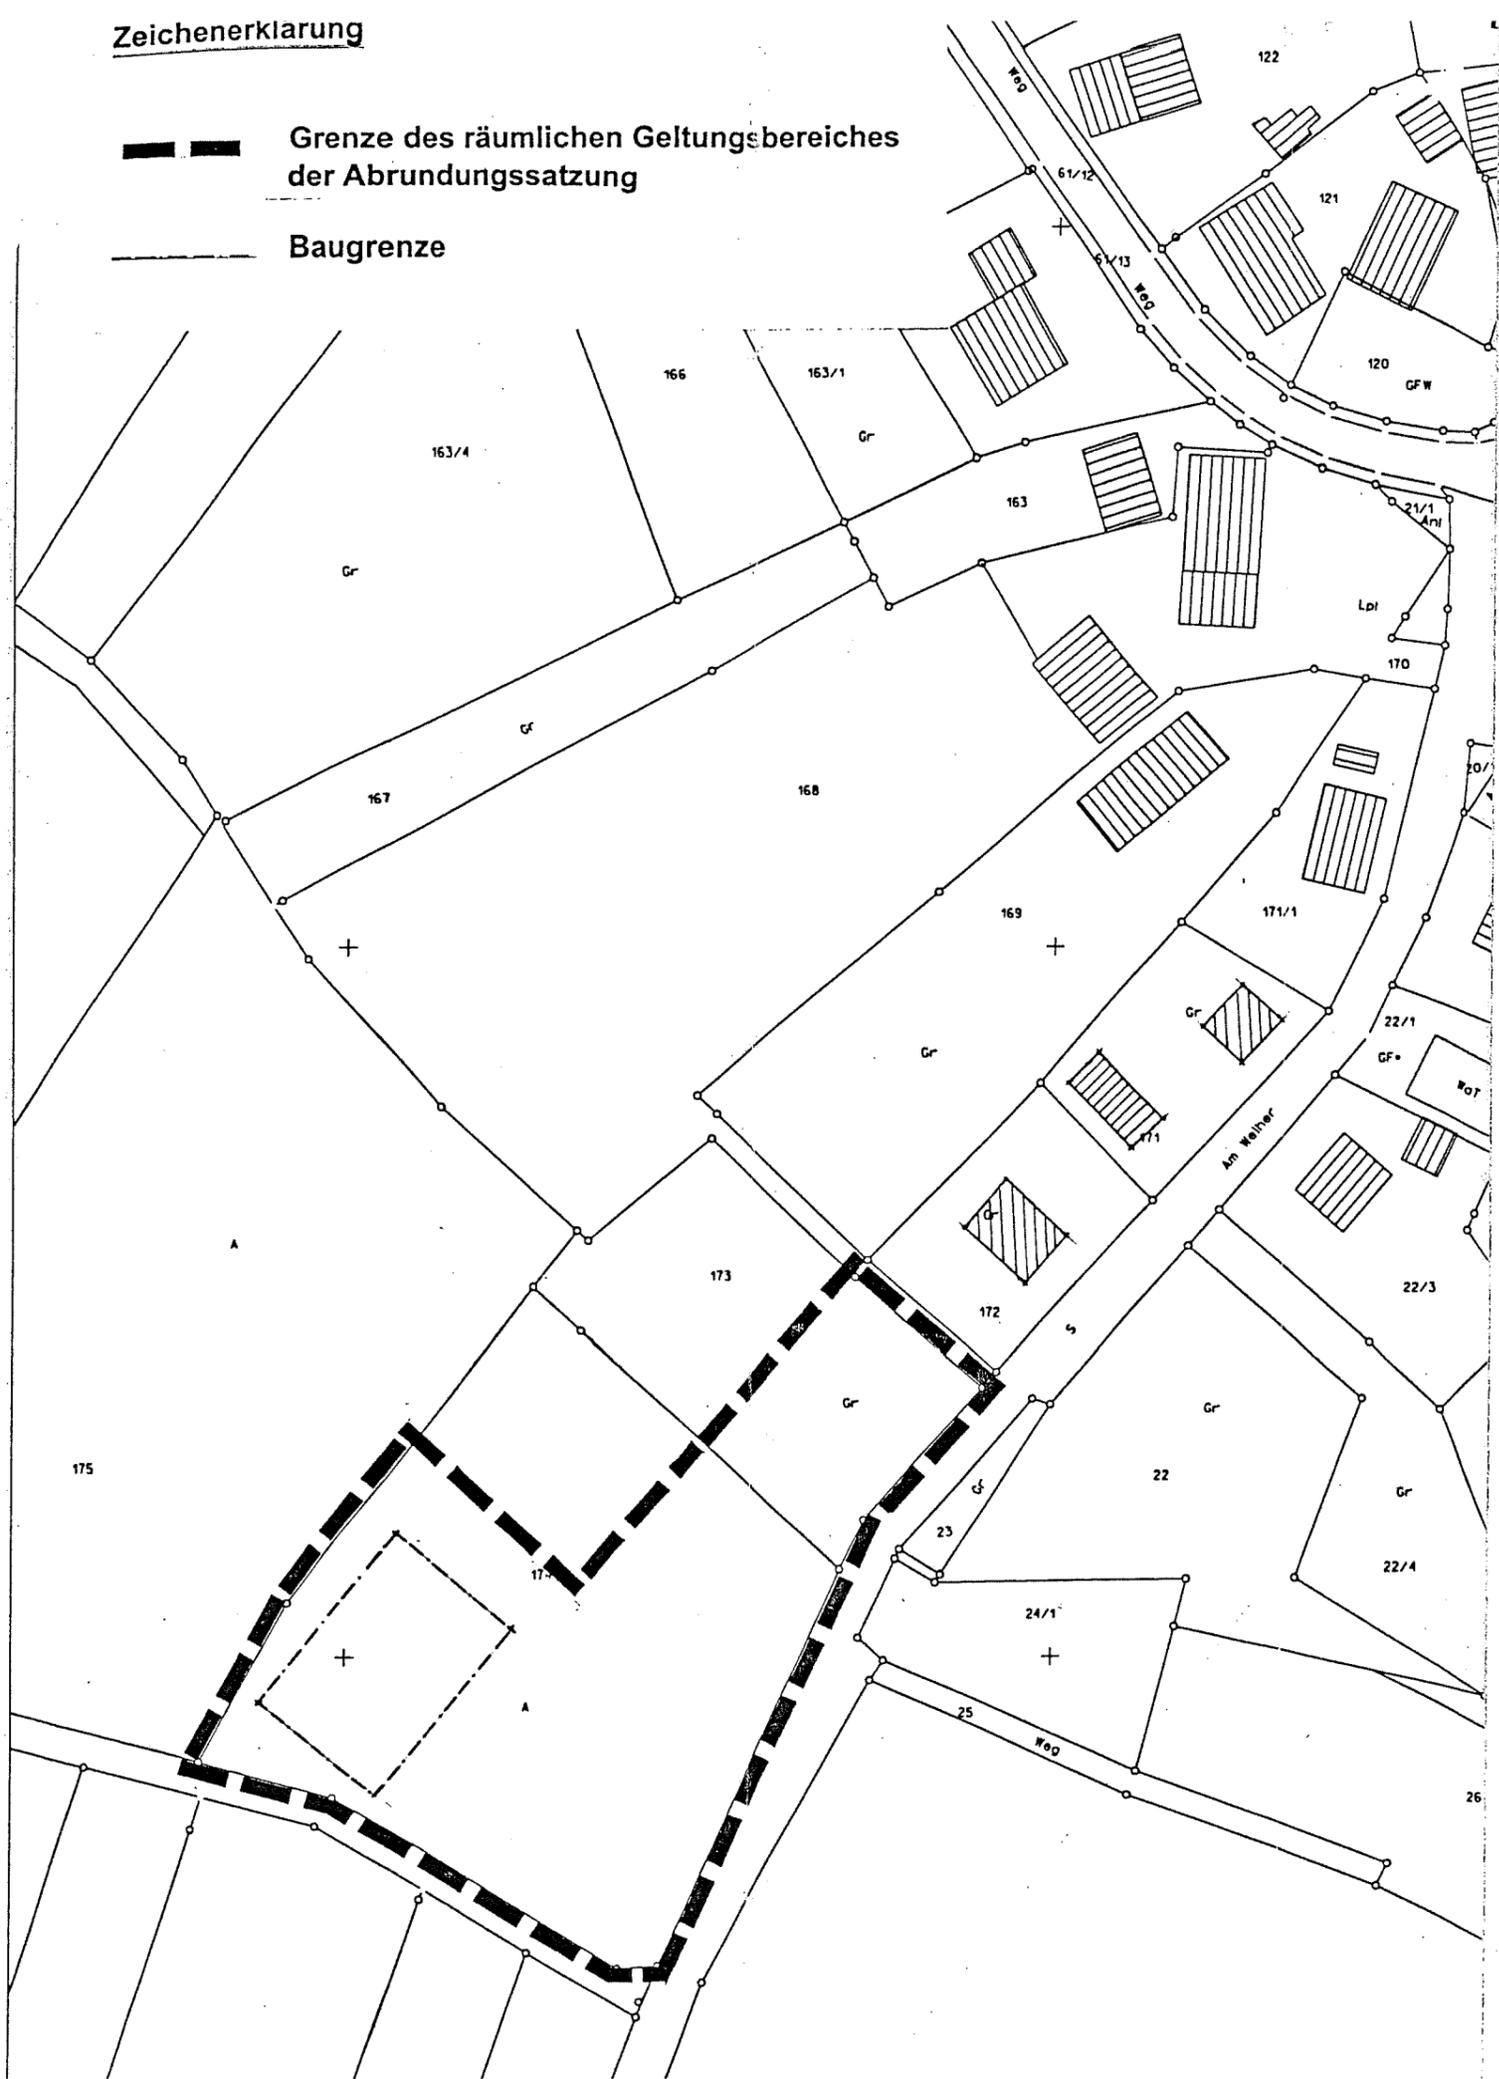

1 Planbearbeiter Stadtbauamt Stockach  Stockach, den 04.10.2000  ..... Stadtbaumeister	2 Anhörung der Betroffenen öffentliche Auslegung  vom 14.08. bis 14.09.2000
3 Beschluß als Satzung  am 04.10.2000	4 Inkrafttreten  öffentliche Bekanntmachung  am <u>8.12.2000</u> durch Amtsblatt



**Mahlspüren i.H.  
 Ergänzungssatzung  
 „Am Weiher“**

**Maßstab 1 : 500**

Gefertigt: 28.07.2000....., Geändert: .....

Beschlossen vom Gemeinderat in seiner Sitzung am 04.10.2000.....  
 Die bundes- und landesrechtlichen Verfahrens- und Formvorschriften wurden beachtet.

Stockach, den 04.10.2000.....



  
 Stolz, Bürgermeister