

**Bebauungsplan Mahlspüren i.T.**  
 der Gewanne Weingarten, Baid,  
 Inhofen und Hausäcker

Gestaltungs, Straßen-u. Baulinienplan

Anlage 1

M 1:1000

**Erläuterungen:**

**WA** Allgemeines Wohngebiet gemäß § 4 Bau NVO u. Grenze des räumlichen Geltungsbereiches des Bebauungsplanes

**I** Zahl der Vollgeschosse zwingend 0.3 Grundflächenzahl  
 0.4 Geschossflächenzahl

**△** nur Einzel und Doppelhäuser zulässig

**Ga/St** Garagen und Stellplätze

**▨** bestehende Gebäude

**▨** abzubrechende Gebäude

**—** Baulinie

**—** Baugrenze

**△** Sichtbegrenzungslinie keine Bebauung zulässig  
 Flurstückseinfriedigung max. 0.60 m hoch

**—** Gehweg  
**—** Fahrbahn  
 Straßenbegrenzungslinie

**○** Flurstücksgrenzen


**○** wegfallende Flurstücksgrenzen

**---** vorgeschlagene Flurstücksgrenzen

**⊕** Trafostation

Es wird bestätigt, daß die Darstellung der Grenzen der besonders bezeichneten Flurstücke mit der Festlegung im Liegenschaftskataster übereinstimmt.

Rad. Viz. den 7. 10. 1976  
 Stadt. Vermessungsamt  
 J. A.  
 W. Brundly  
 Reg.-I. Verm.

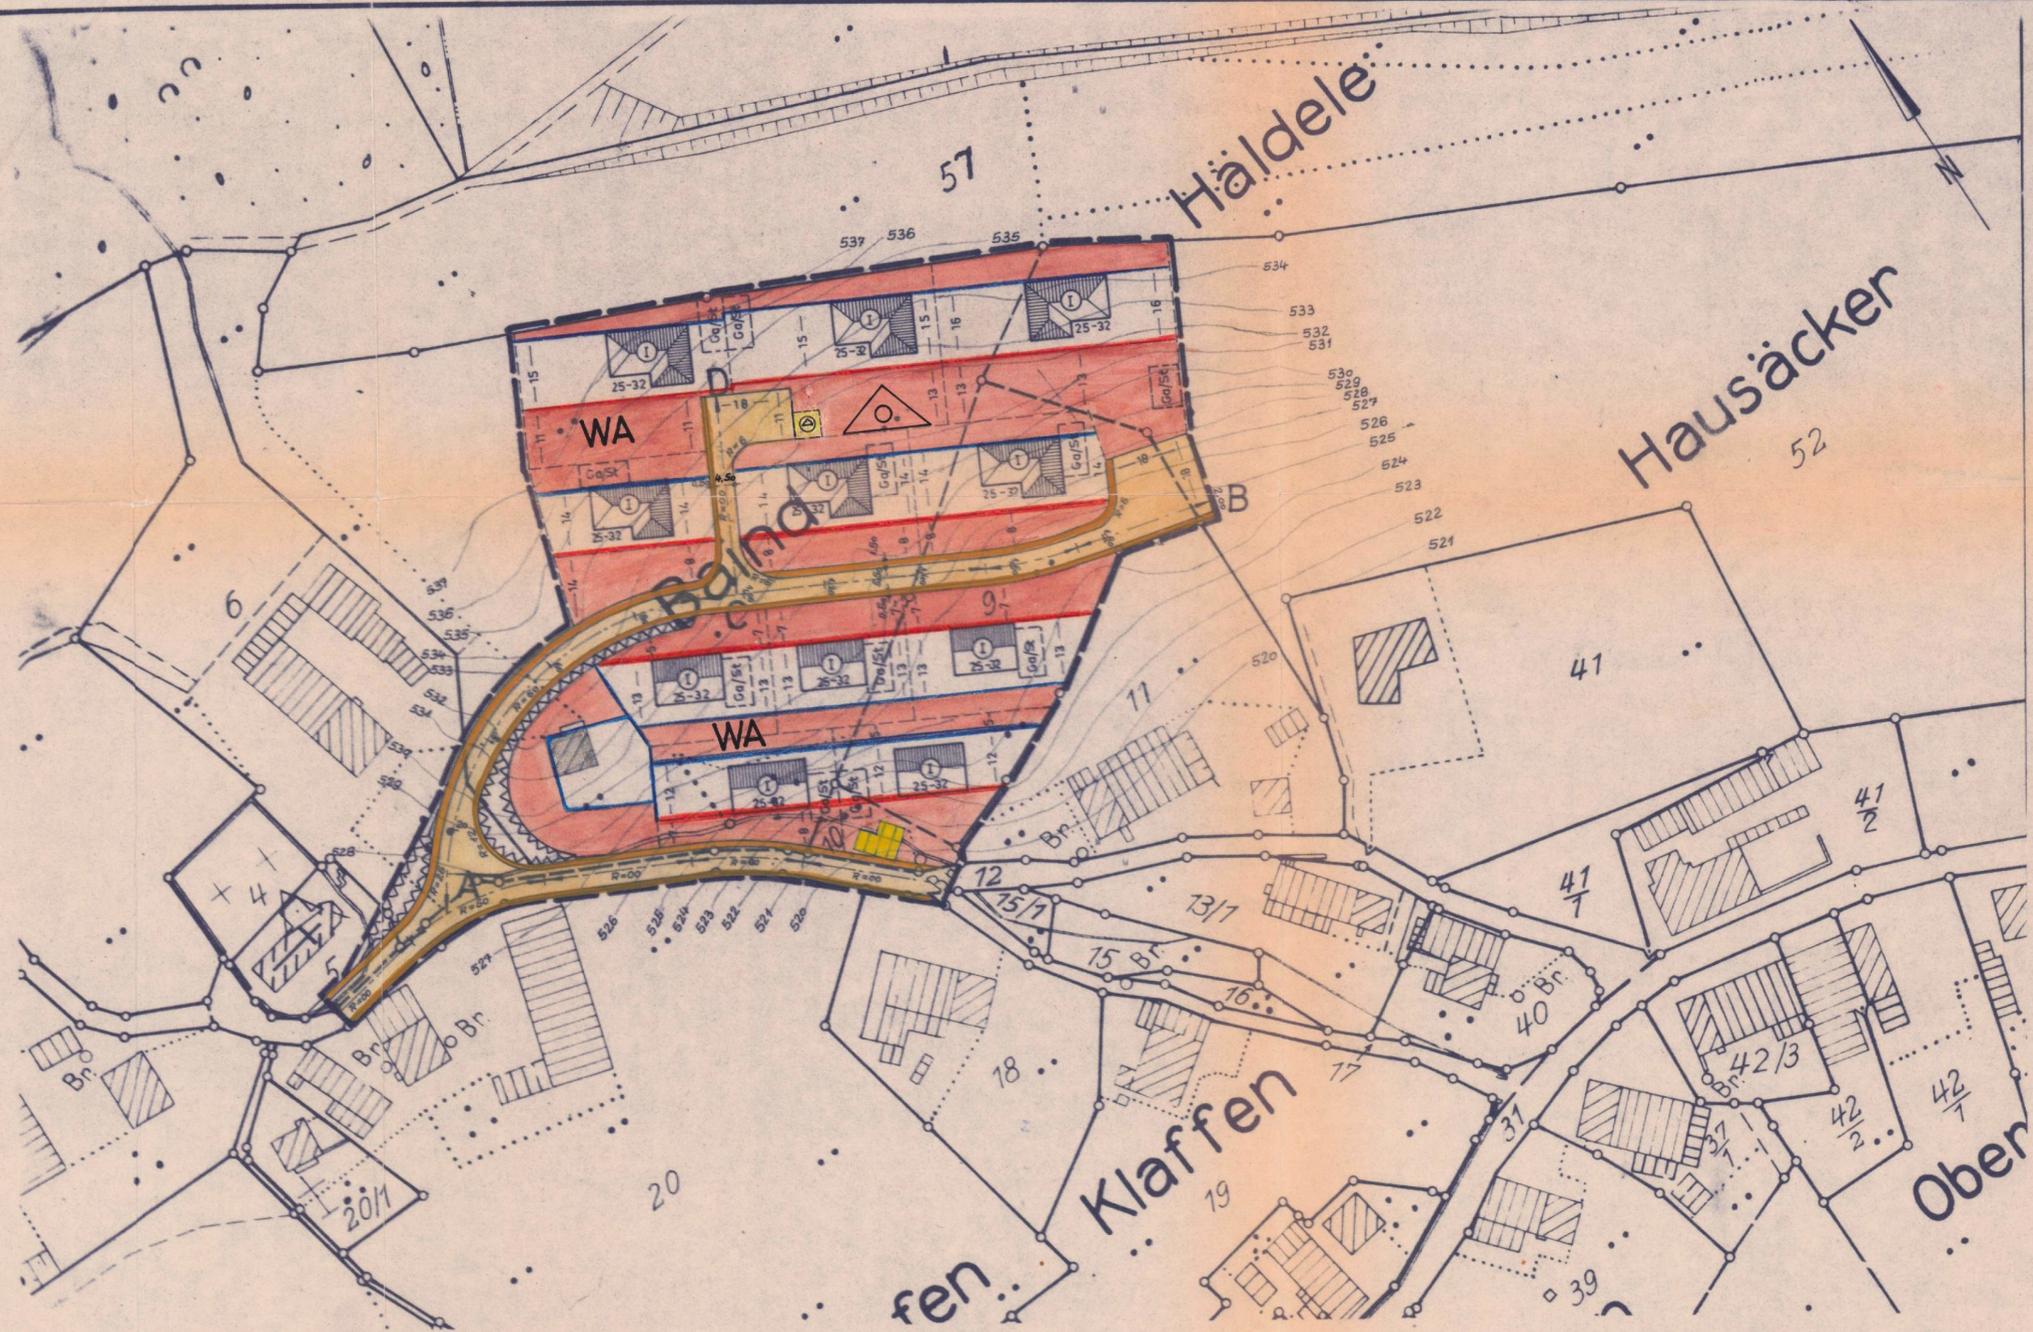

Geplant:	Aufstellung des Bebauungsplanes	Öffentliche Auslegung	Beschluß als Satzung	Inkrafttreten des Bebauungsplanes
Stockach, den 12. 10. 1971  Eberhard Fiedler Ing. des Hochbaus 7.768 STOCKACH Am Stadtgarten 2 - Ruf 7869	Nach § 2 Abs. 1 BBauG durch Beschluß des Gemeinderates vom 22. 10. 71 Mahlspüren i.T., den 3. Januar 1972  Der Bürgermeister Biedler	nach § 2 Abs. 6 BBuG Öffentliche Bekanntmachung am 10. 1. 72 durch Öffentliche Auslegung vom 25. 1. 72 bis 8. 2. 72 Mahlspüren i.T., den 10. 1. 72 Der Bürgermeister Hiefler	nach § 10 BBauG i.V mit § 4 GO am 3. MRZ. 1972 Mahlspüren i.T., den 13. MRZ. 1972 Der Bürgermeister Hiefler	nach § 12 BBauG Öffentliche Bekanntmachung am 25. März 1972 durch Anschlag in der St. Anst. Öffentliche Auslegung vom 25. 3. 72 bis 4. April 1972 Mahlspüren i.T., den 5. April 1972 Der Bürgermeister Hiefler