


GE	IV	0,8	3,2	a
HbA max. = 12,00 m				
Dachform und Dachneigung frei				

GE	V	0,8	4,0	a
HbA max. = 17,00 m				
Dachform und Dachneigung frei				

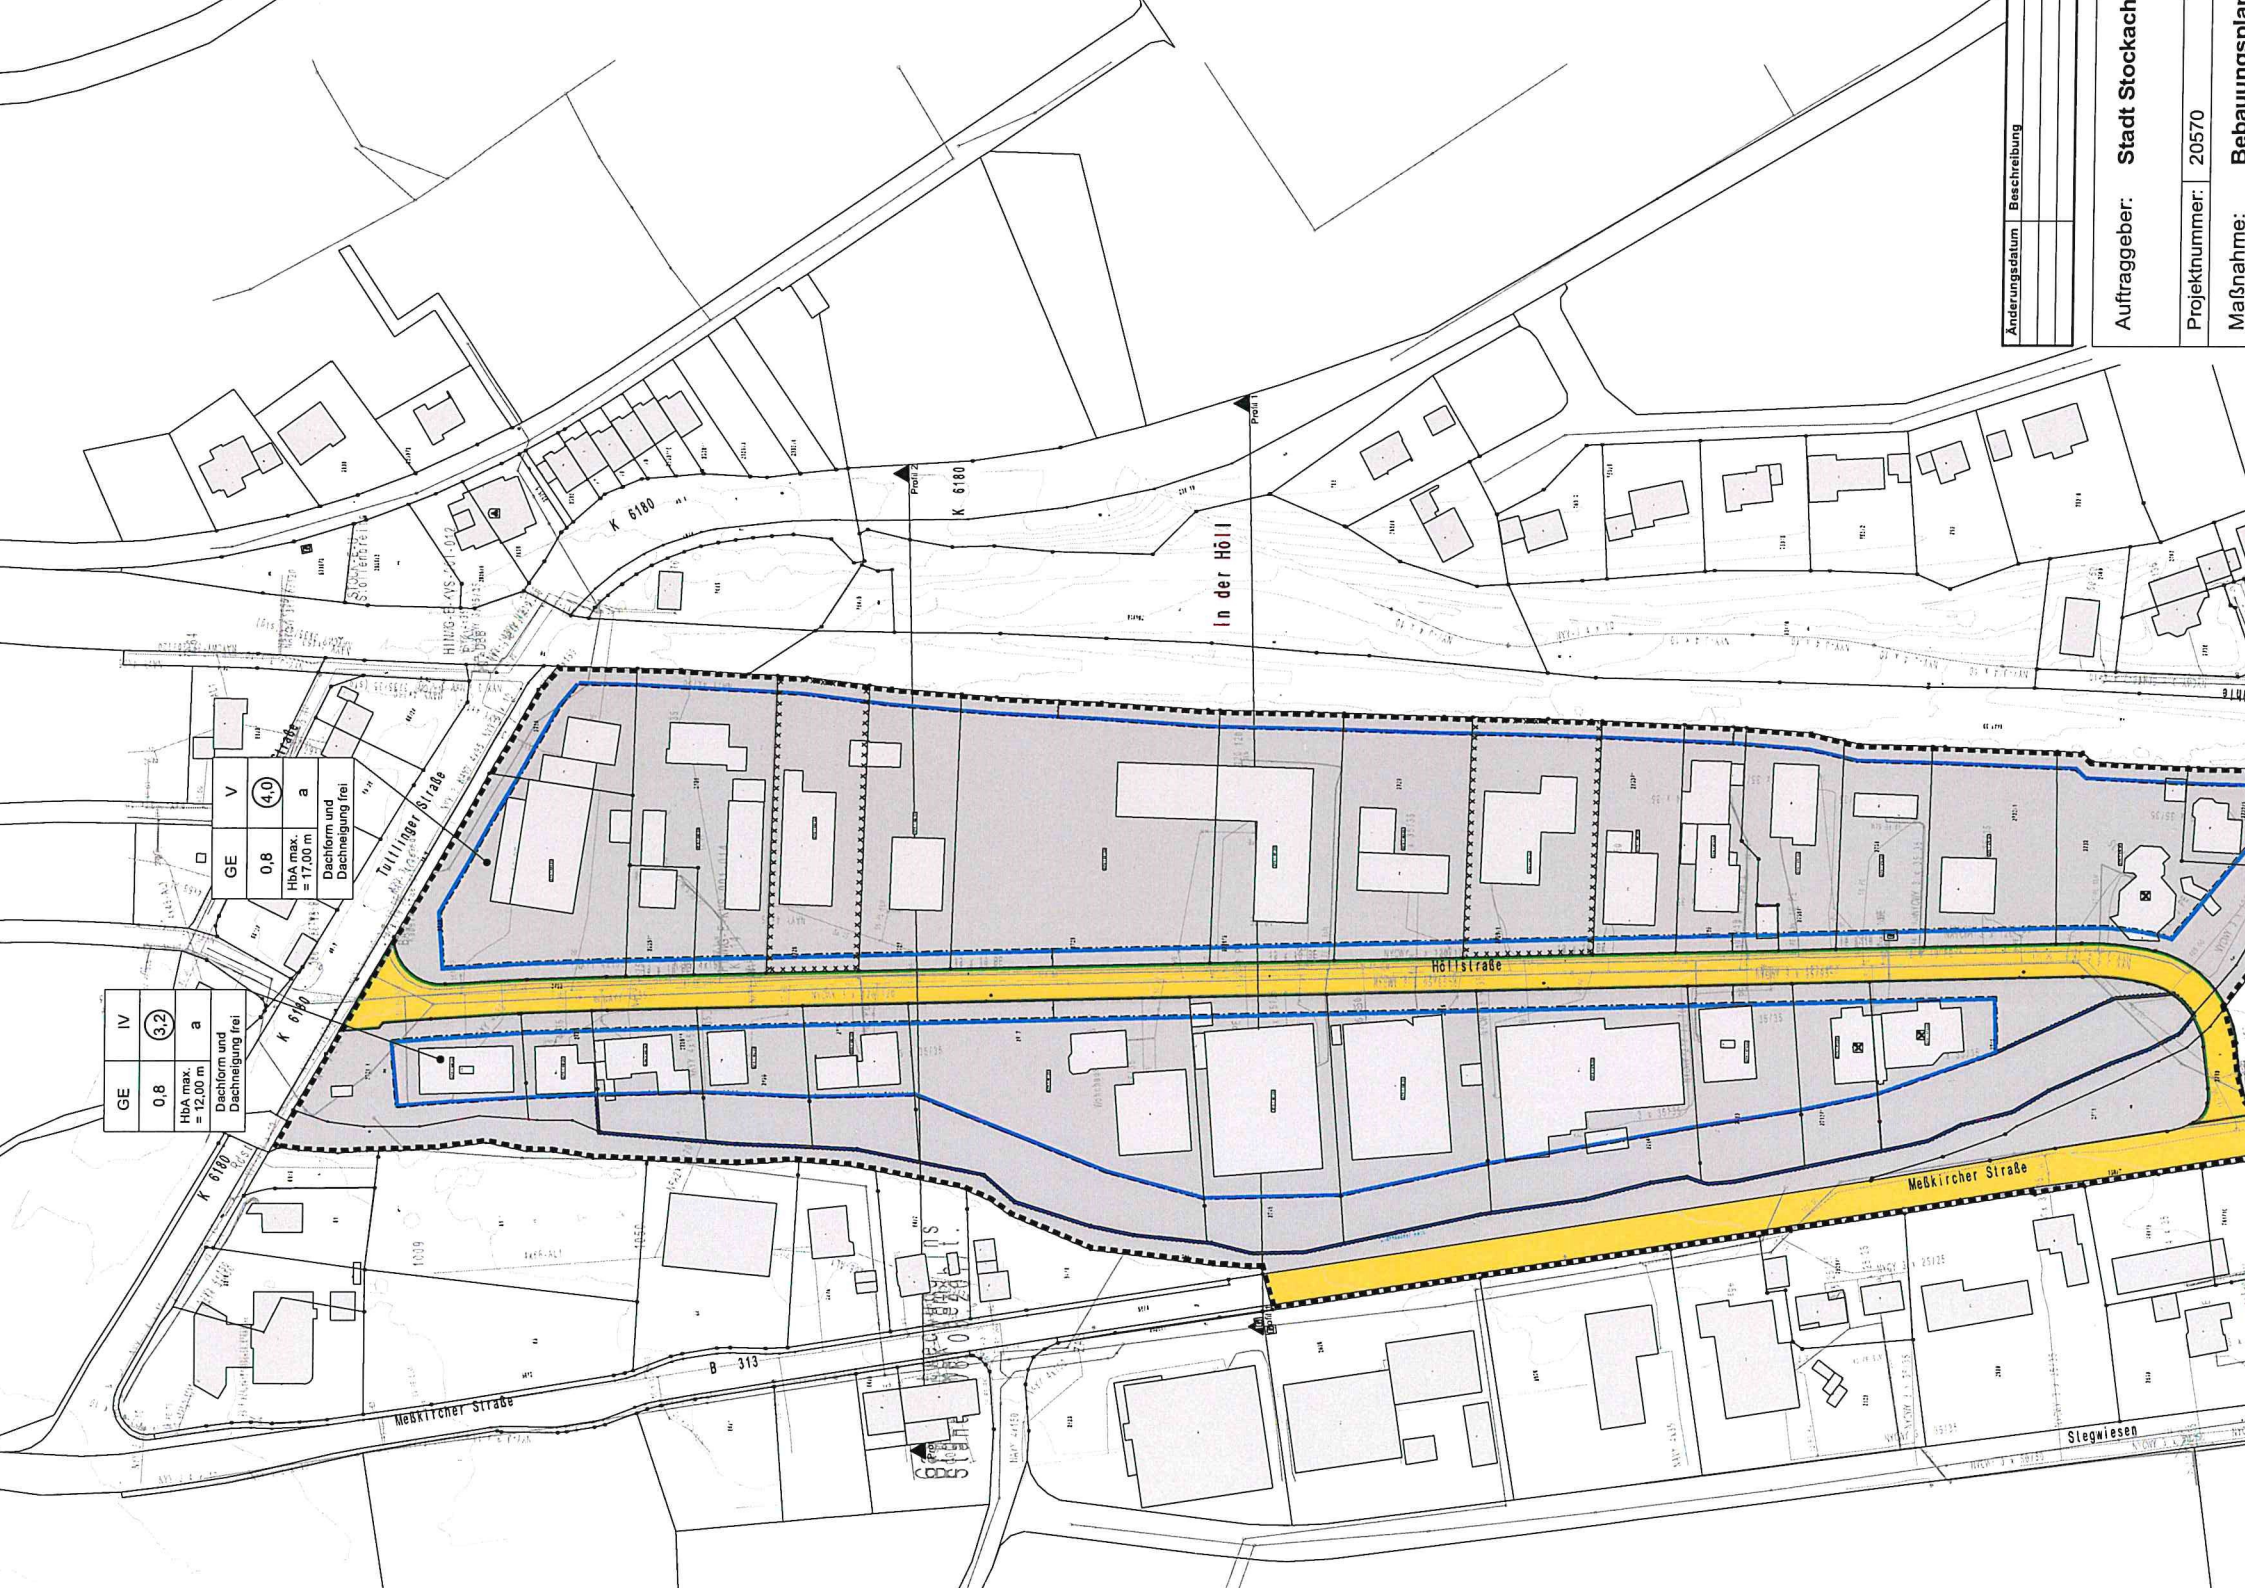

Änderungsdatum	Beschreibung
Auftraggeber:	Stadt Stockach
Projektnummer:	20570
Maßnahme:	Bebauungsplan