


IN KRAFT GETRETEN AM 7.12.1989

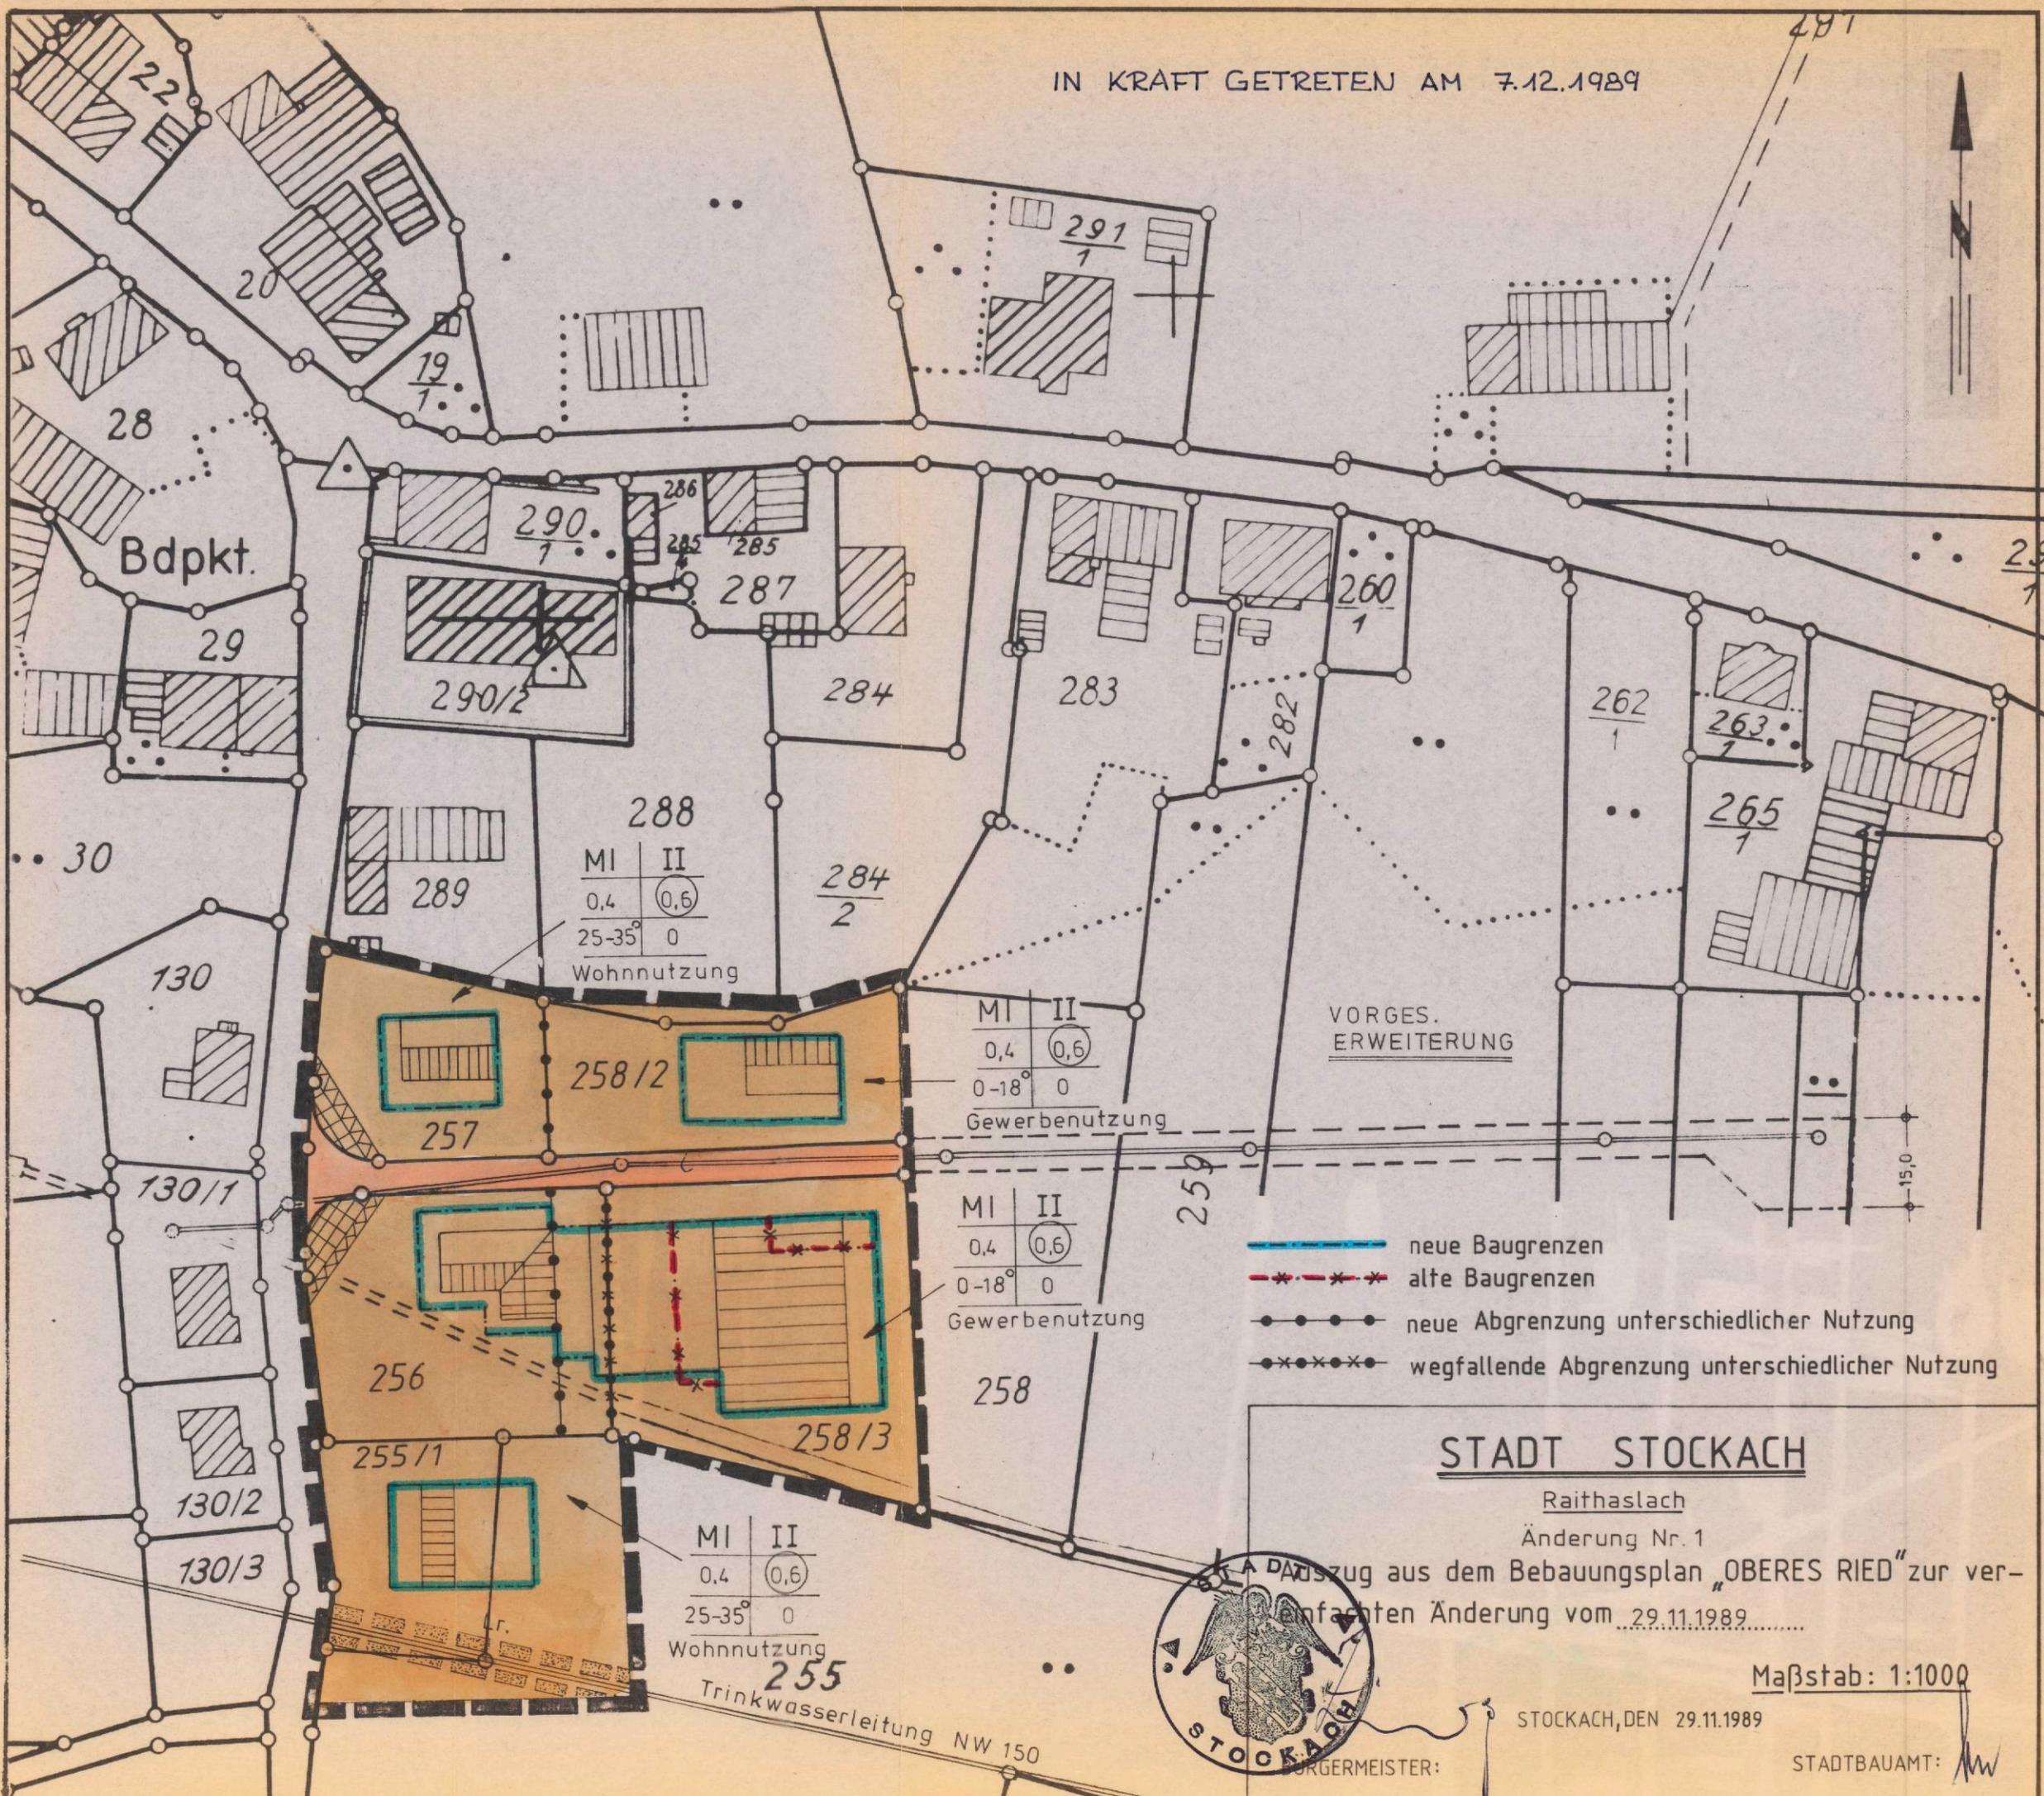

MI	II
0,4	0,6
25-35	0

Wohnnutzung

MI	II
0,4	0,6
0-18	0

Gewerbenutzung

MI	II
0,4	0,6
0-18	0

Gewerbenutzung

MI	II
0,4	0,6
25-35	0

Wohnnutzung

- neue Baugrenzen
- alte Baugrenzen
- neue Abgrenzung unterschiedlicher Nutzung
- wegfallende Abgrenzung unterschiedlicher Nutzung

STADT STOCKACH

Raithaslach
Änderung Nr. 1

Auszug aus dem Bebauungsplan „OBERES RIED“ zur veränderten Änderung vom 29.11.1989

Maßstab: 1:1000

STOCKACH, DEN 29.11.1989

STADTBAUAMT:



Trinkwasserleitung NW 150

BÜRGERMEISTER: