

Bebaungsplan Mahlspühren i.T.
Ortsteil Seelfingen
der Gewanne Ortsetter, Wettegasse, Briel,
Untere Wiesen und Stockacher Aach
Gestaltungs-, Straßen- und Baulinienplan
M. 1:1000

Erläuterungen:

MI Mischgebiet gemäß § 6 Bau NVO und Grenze des räumlichen Geltungsbereiches des Bebauungsplanes

I Zahl der Vollgeschosse zwingend 0,3 Grundflächenzahl
0,4 Geschosflächenzahl

II Zahl der Vollgeschosse zwingend 0,3 Grundflächenzahl
0,6 Geschosflächenzahl

nur Einzel u. Doppelhäuser zulässig

Baulinie

Baugrenze

Gehweg
 Fahrbahn
Straßenbegrenzungslinie

GalSt Garagen od. Stellplätze

private Grundstückszufahrt

Sichtdreieck keine Bebauung zulässig
Flurstückseinfriedigung max. 0,60m hoch


Flurstücksgrenzen

wegfallende Flurstücksgrenzen

vorgeschlagene Flurstücksgrenzen

bestehende Gebäude

abzubrechende Gebäude

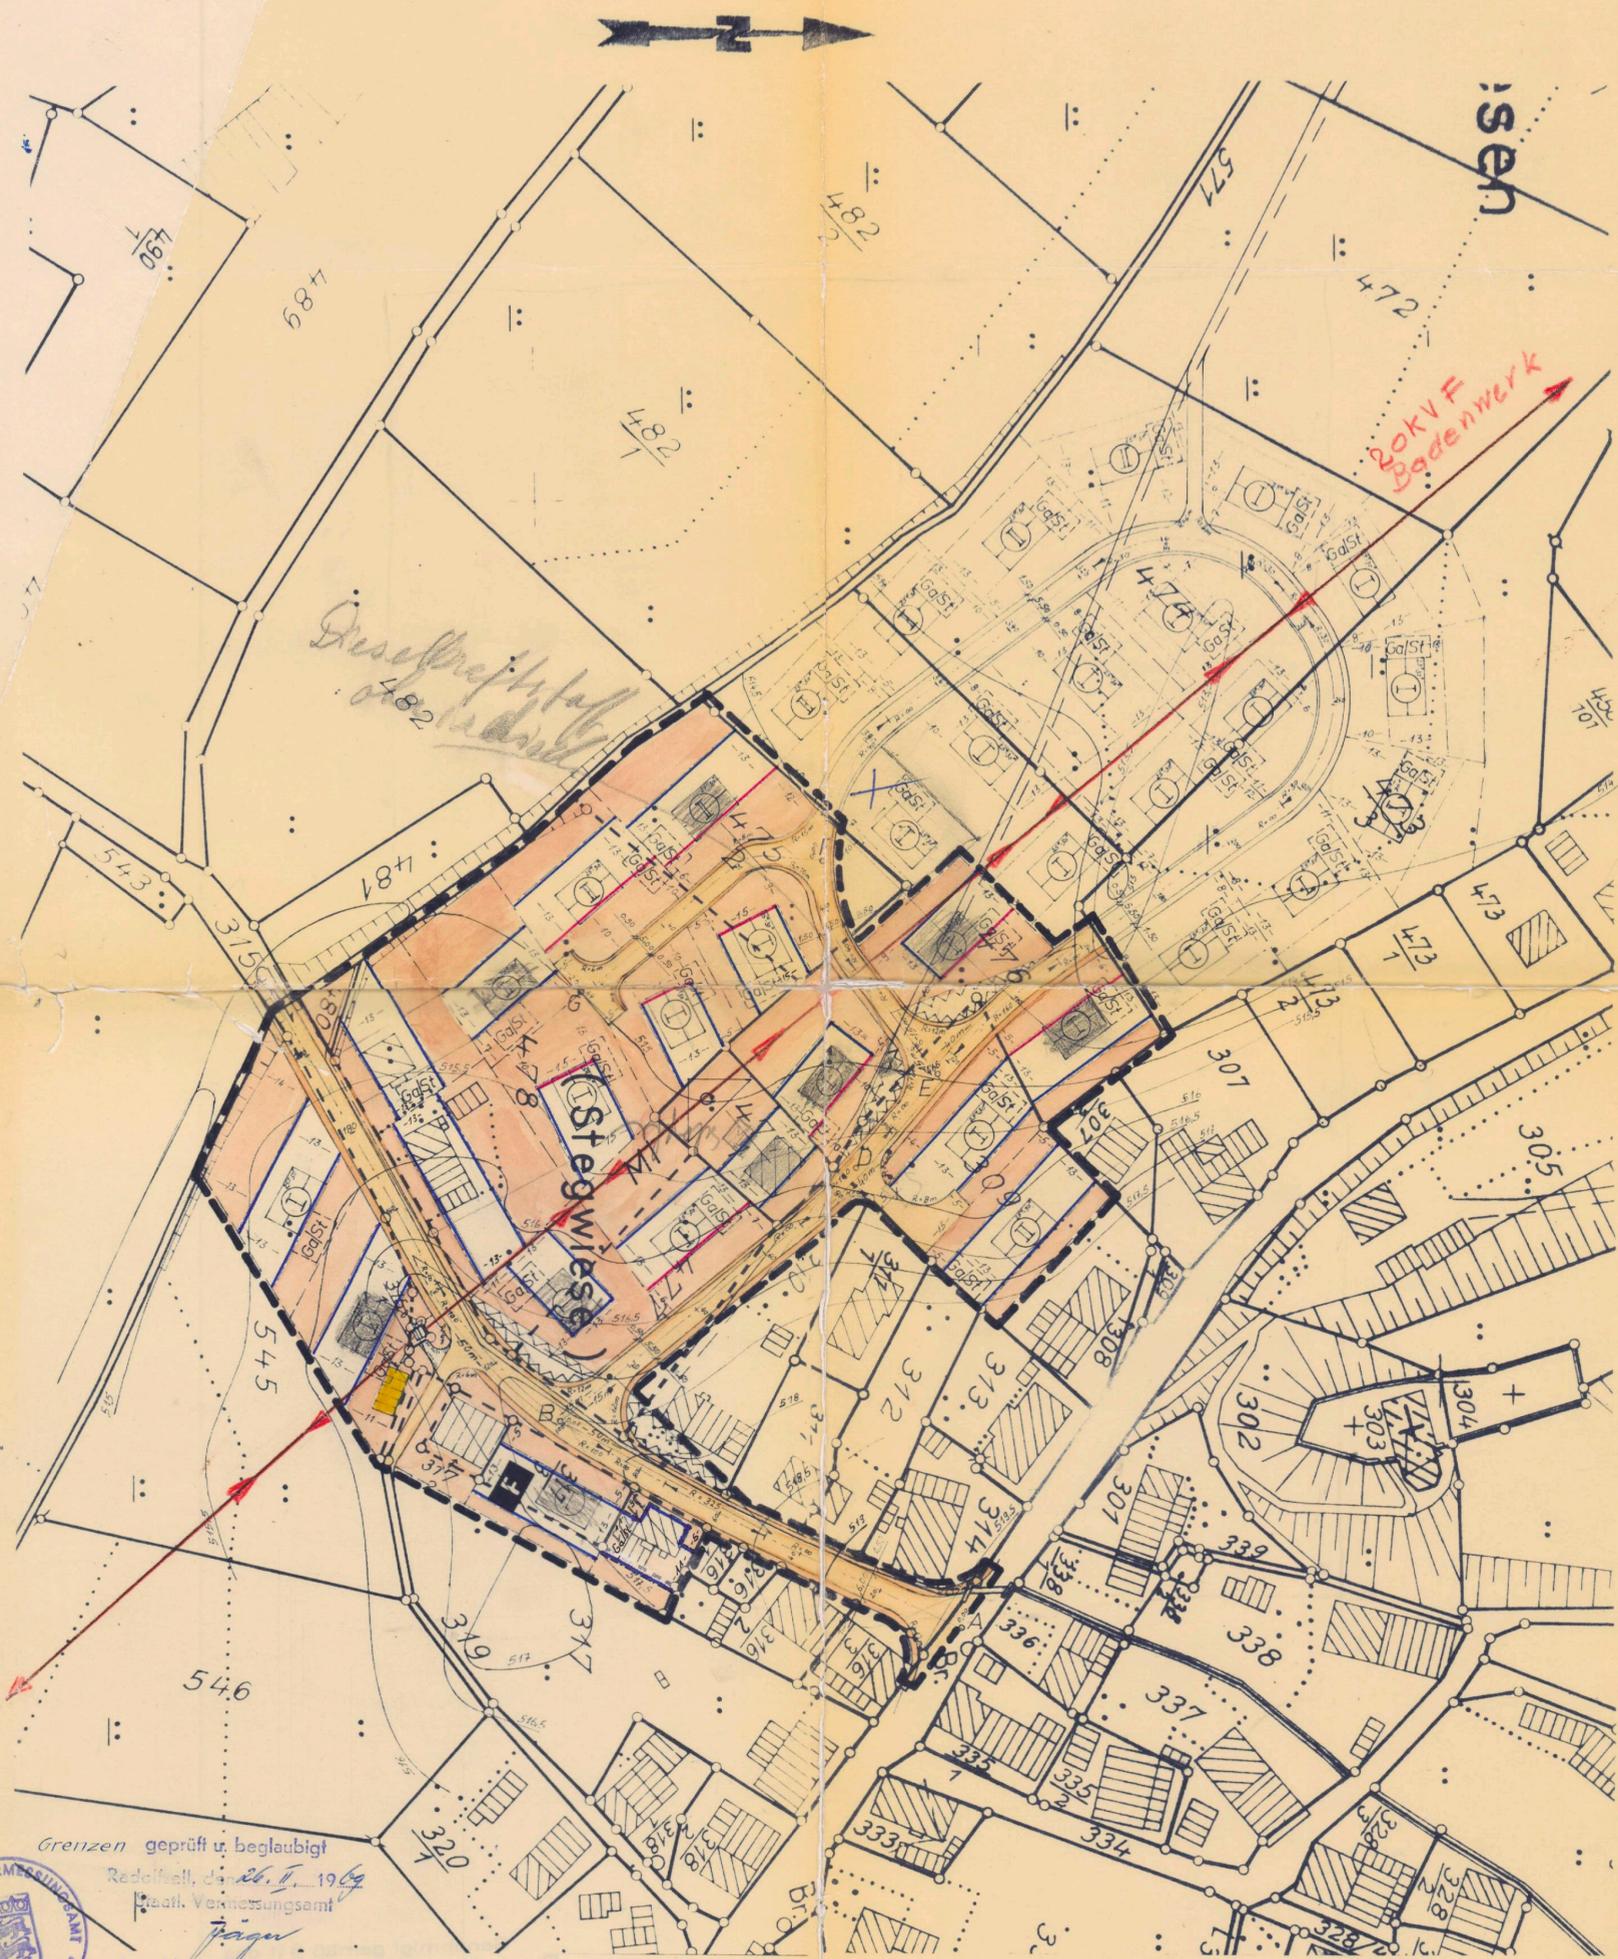

Grenzen geprüft u. beglaubigt
Radolfzell, den 26. Feb. 1969
Städt. Vermessungsamt
F. Jäger
Reg. Verm. Ob. Amtmann

Geplant:
Stockach, den 26. Feb. 1969
Landratsamt Stockach
Beratungsstelle für
Wegebau und Bebauungspläne
Leut

Aufstellung des Bebauungs-
planes
nach § 2 Abs. 1 BBauG durch Beschluß
des Gemeinderats vom 21. 2. 69
Mahlspühren i.T., den 4. Mrz 1969
Der Bürgermeister
Kiefer

Öffentliche Auslegung
nach § 2 Abs. 5 BBauG
Öffentliche Auslegung
am 2. März 1969
Öffentl. von 2. März 1969
Mahlspühren i.T., den 4. März 1969
Der Bürgermeister

Beschluß als Satzung
nach § 10 BBauG i.V. mit § 460
am 1. 8. Juli 1969
Mahlspühren i.T., den
Der Bürgermeister

Inkrafttreten des Bebauungs-
planes
nach § 12 BBauG
Öffentliche Bekanntmachung
am 12. März 1969
Öffentliche Auslegung
von 28. März bis 2. April 1969
Mahlspühren i.T., den
Der Bürgermeister
3107.17
H. Schweikl hat
keinen anderen Plan
vorgelegt aber
dass er rechtskräftig
ist.
C. Weidner