


STADT STOCKACH

VEREINFACHTE ÄNDERUNG

-BEBAUUNGSPLAN-

BILDSTOCKÄCKER -  
FIGLISRIED -  
KÄTZLEBERG

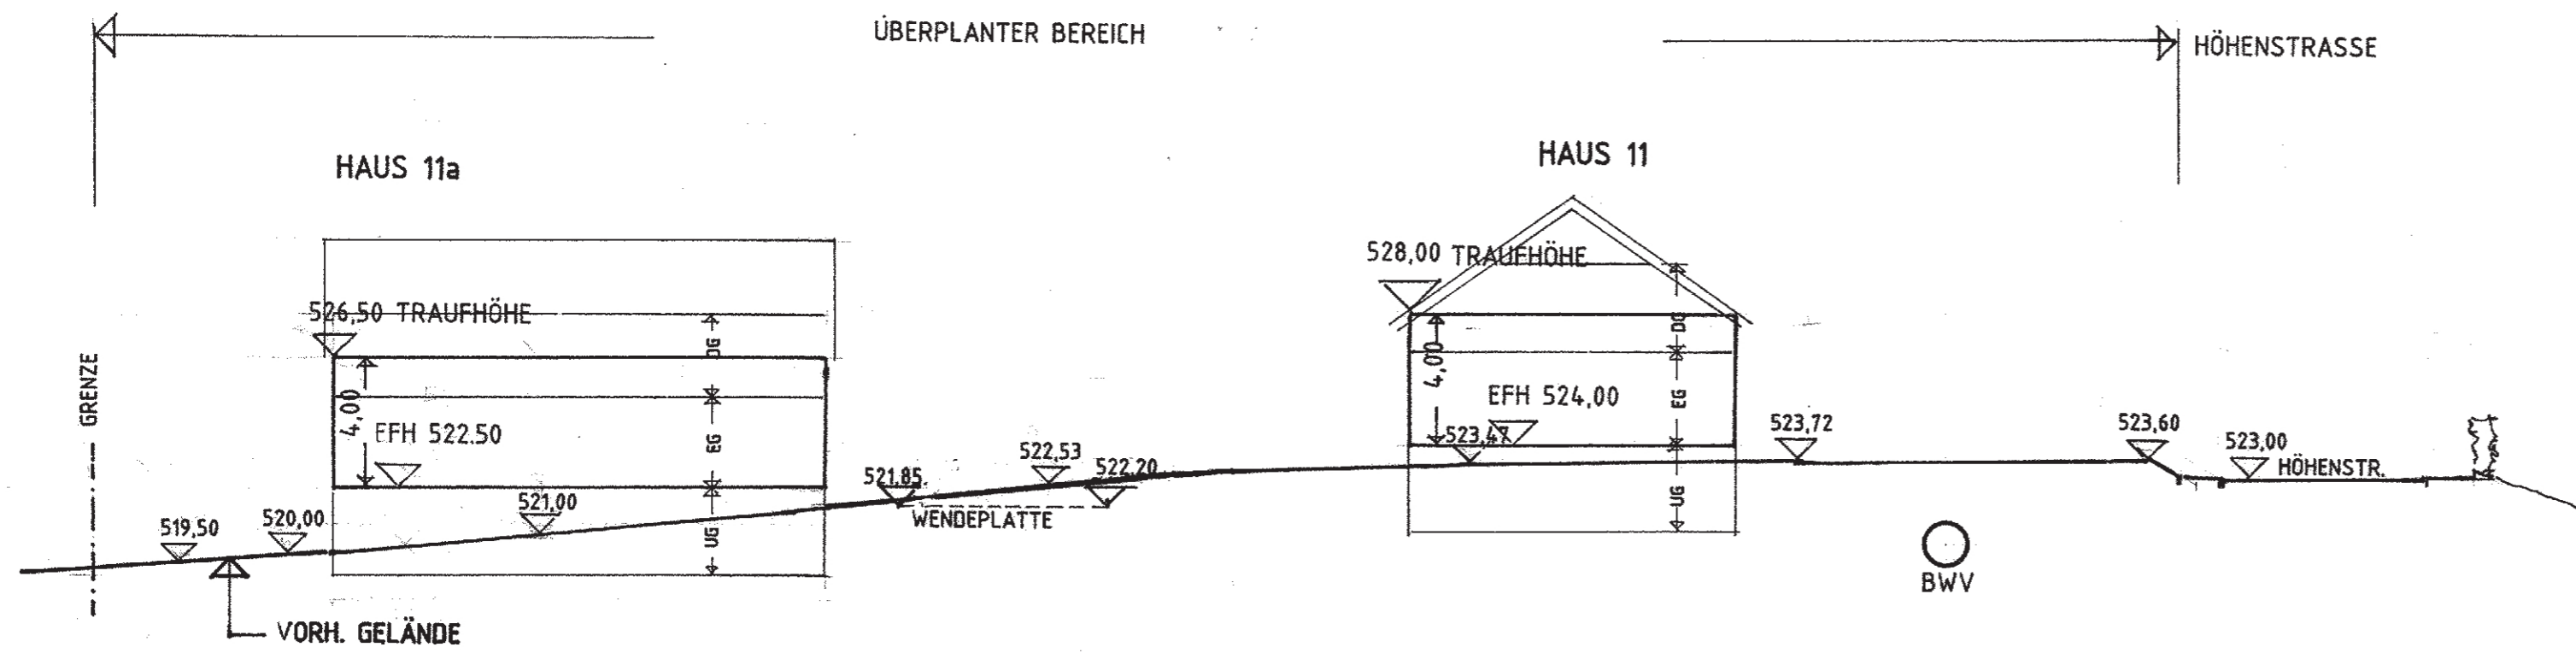

GELÄNDE -  
DETAILSCHNITT 4 - 4  
GRUNDSTÜCKE  
HÖHENSTRASSE 11 u. 11a  
M = 1 : 200

HÖHENLAGEN DER GEPLANTEN  
BEBAUUNG