



# STADT STOCKACH

## TEILBEBAUUNGSPLAN FÜR DAS GEWANN HINTERE WALKE

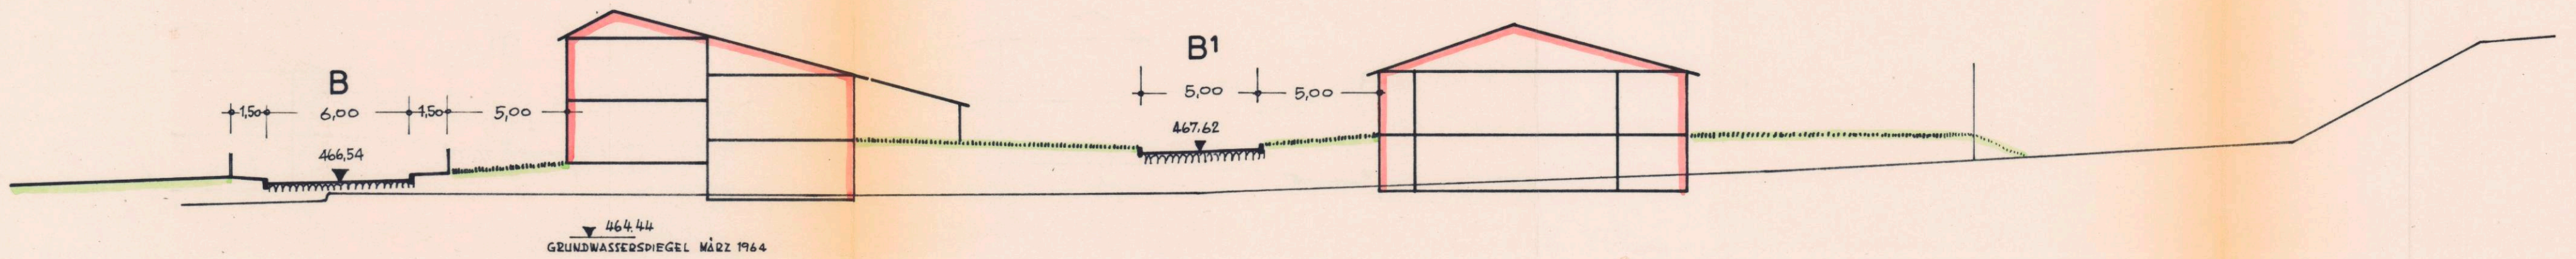

QUERSCHNITTE

Maßstab 1:200

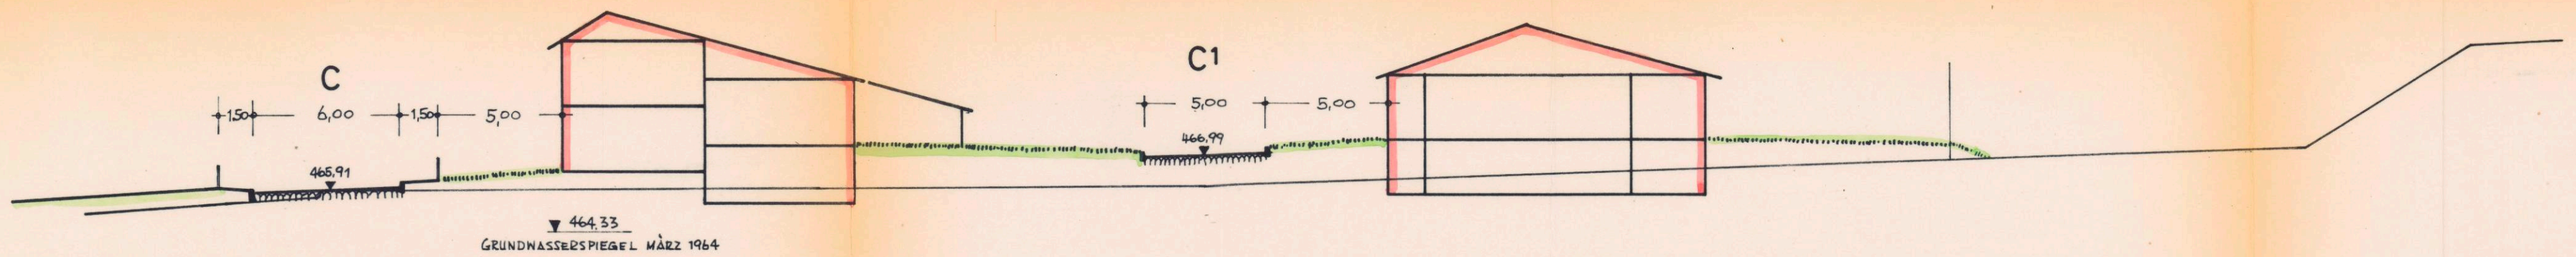

Stockach, im März 1964

Bürgermeisteramt:

Stadtbauamt: