


STADT STOCKACH

TEILBEBAUUNGSPLAN für die Gewanne:
REISER und NELLENBURGER WEG BREITLE

GESTALTUNGSPLAN

Maßstab 1:1000

Änderung
19. Feb. 1969

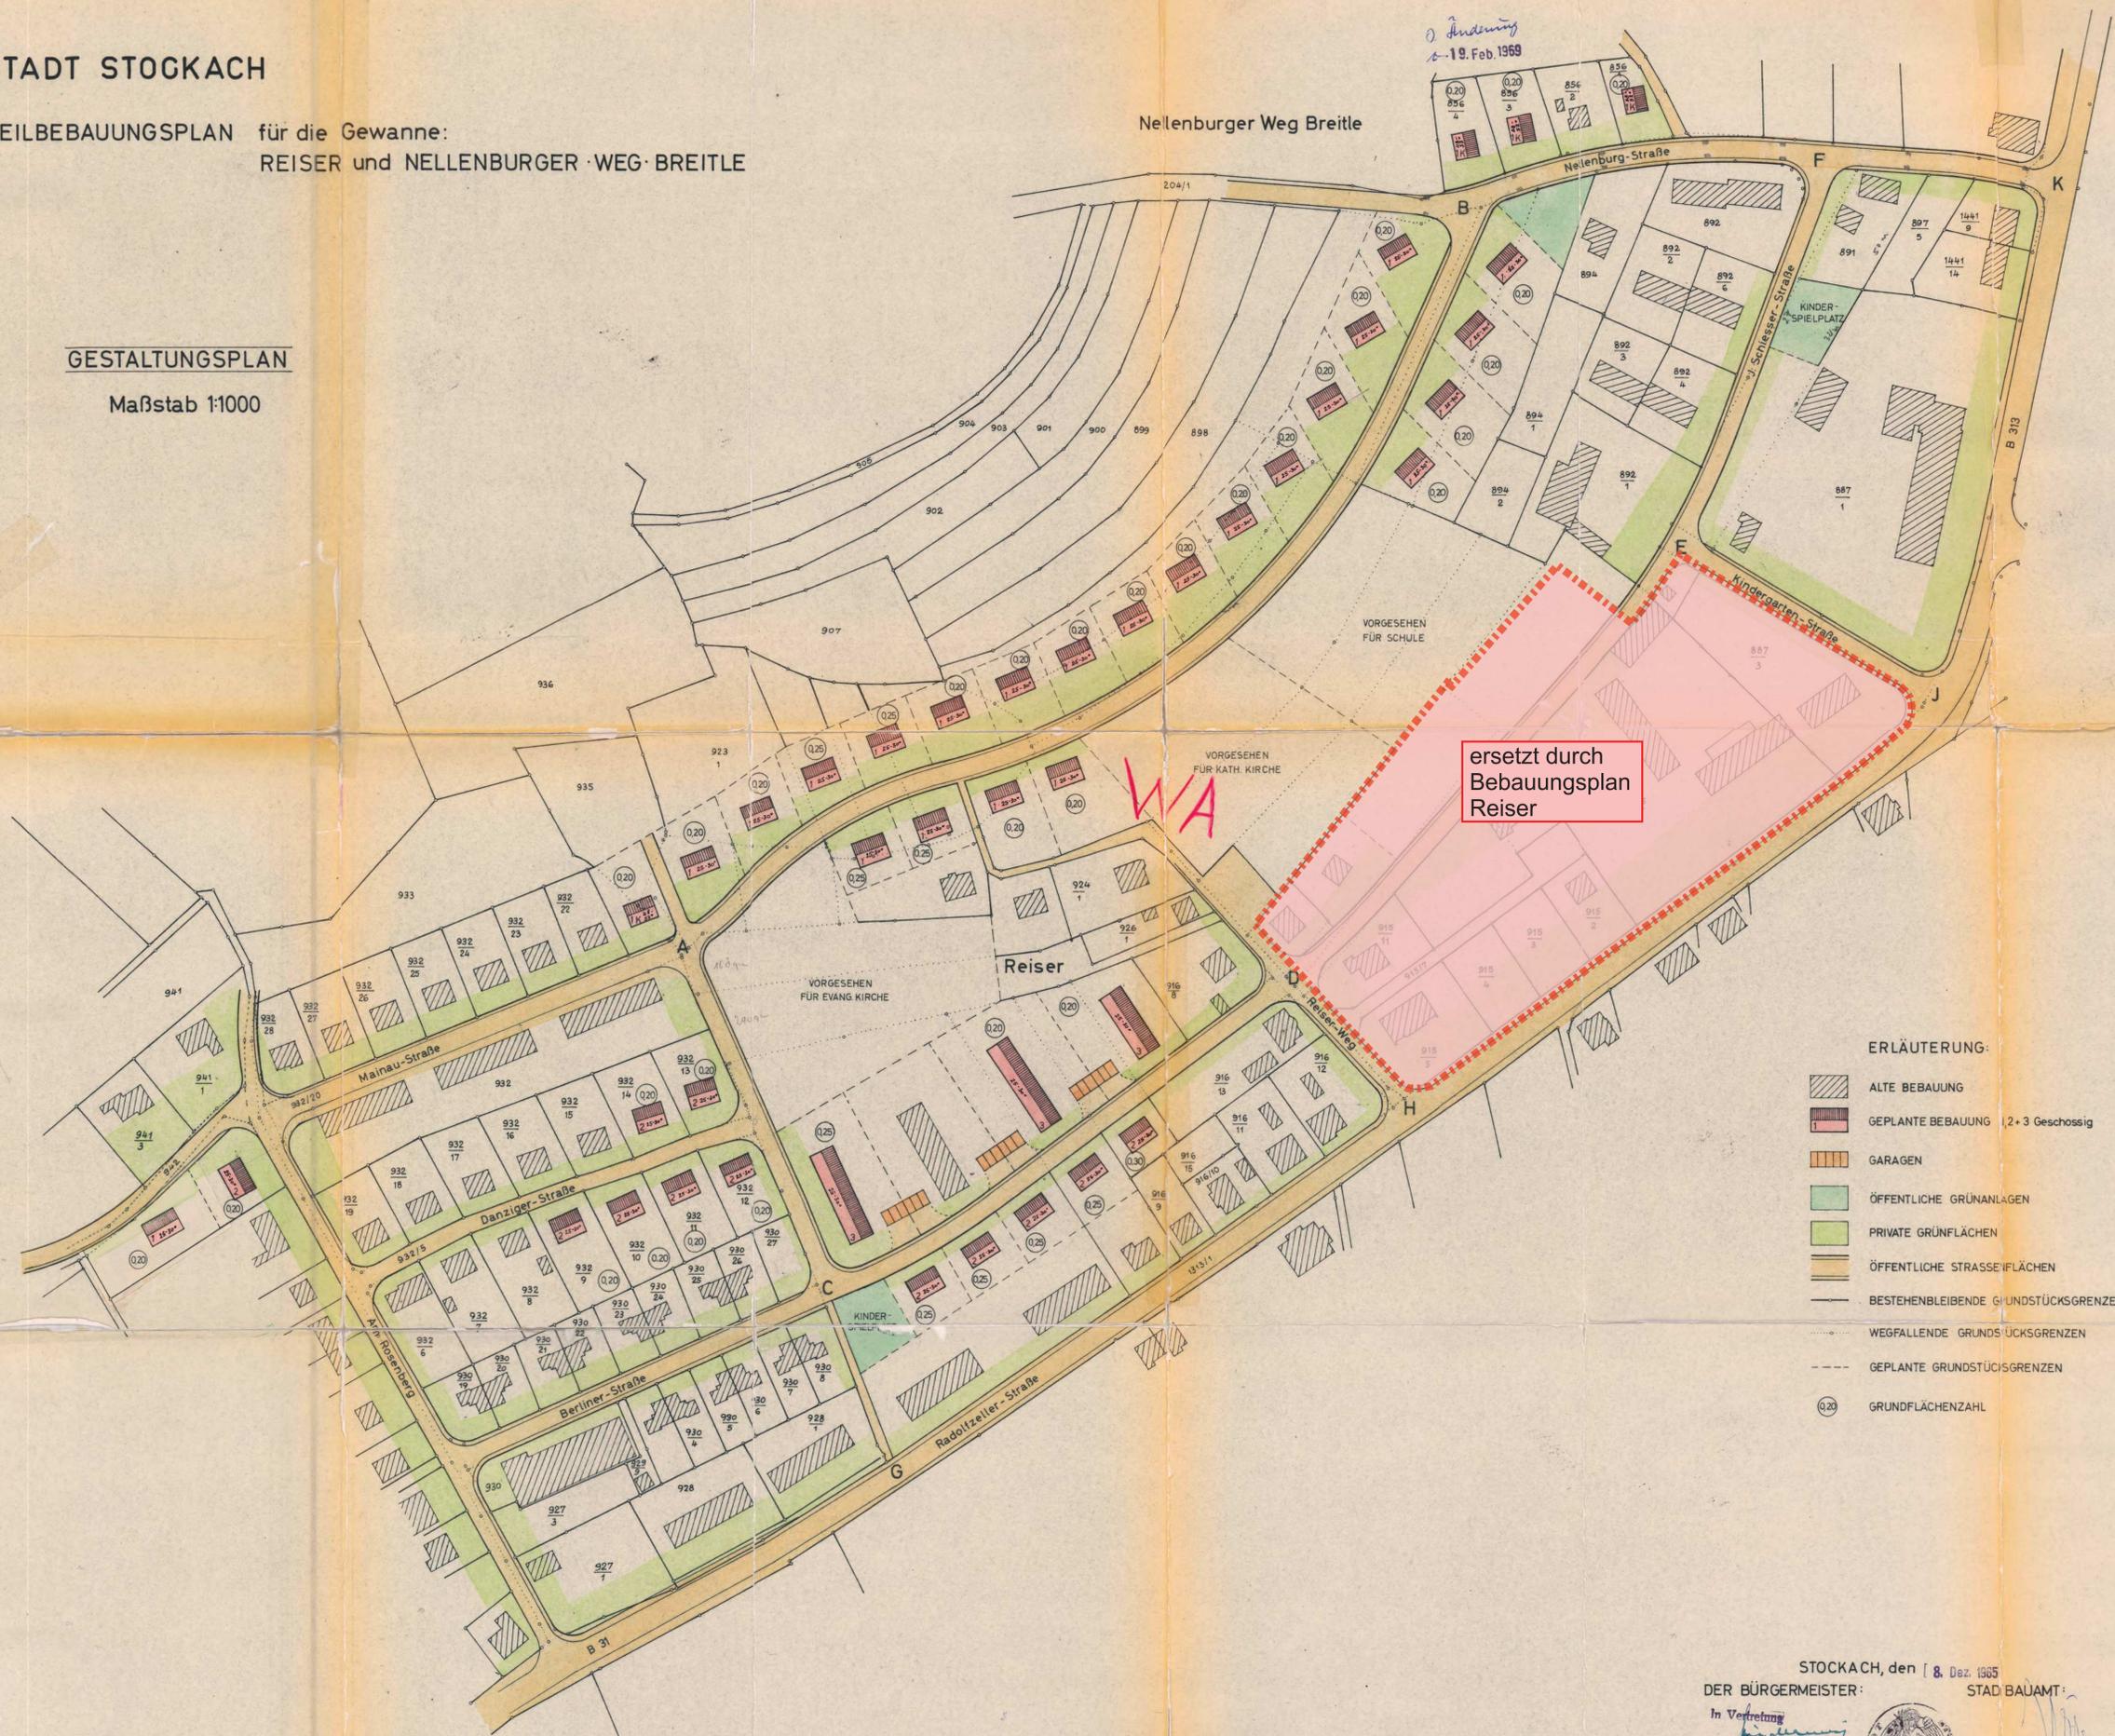

ersetzt durch
Bebauungsplan
Reiser

ERLÄUTERUNG:

- ALTE BEBAUUNG
- GEPLANTE BEBAUUNG 1,2+3 Geschosig
- GARAGEN
- ÖFFENTLICHE GRÜNANLAGEN
- PRIVATE GRÜNFLÄCHEN
- ÖFFENTLICHE STRASSEIFLÄCHEN
- BESTEHENBLEIBENDE GRUNDSTÜCKSGRENZEN
- WEGFALLENDE GRUNDSTÜCKSGRENZEN
- GEPLANTE GRUNDSTÜCKSGRENZEN
- GRUNDFLÄCHENZAHL

STOCKACH, den 8. Dez. 1965
 DER BÜRGERMEISTER: *[Signature]* STADTBÄUAMT: *[Signature]*
 In Vertretung *[Signature]*



Inkrafttreten 28.01.1966