


Lageplan Verkehrslärm



Lageplan [Variante 6] -- UTM (Streifenbreite M 1: 3250)

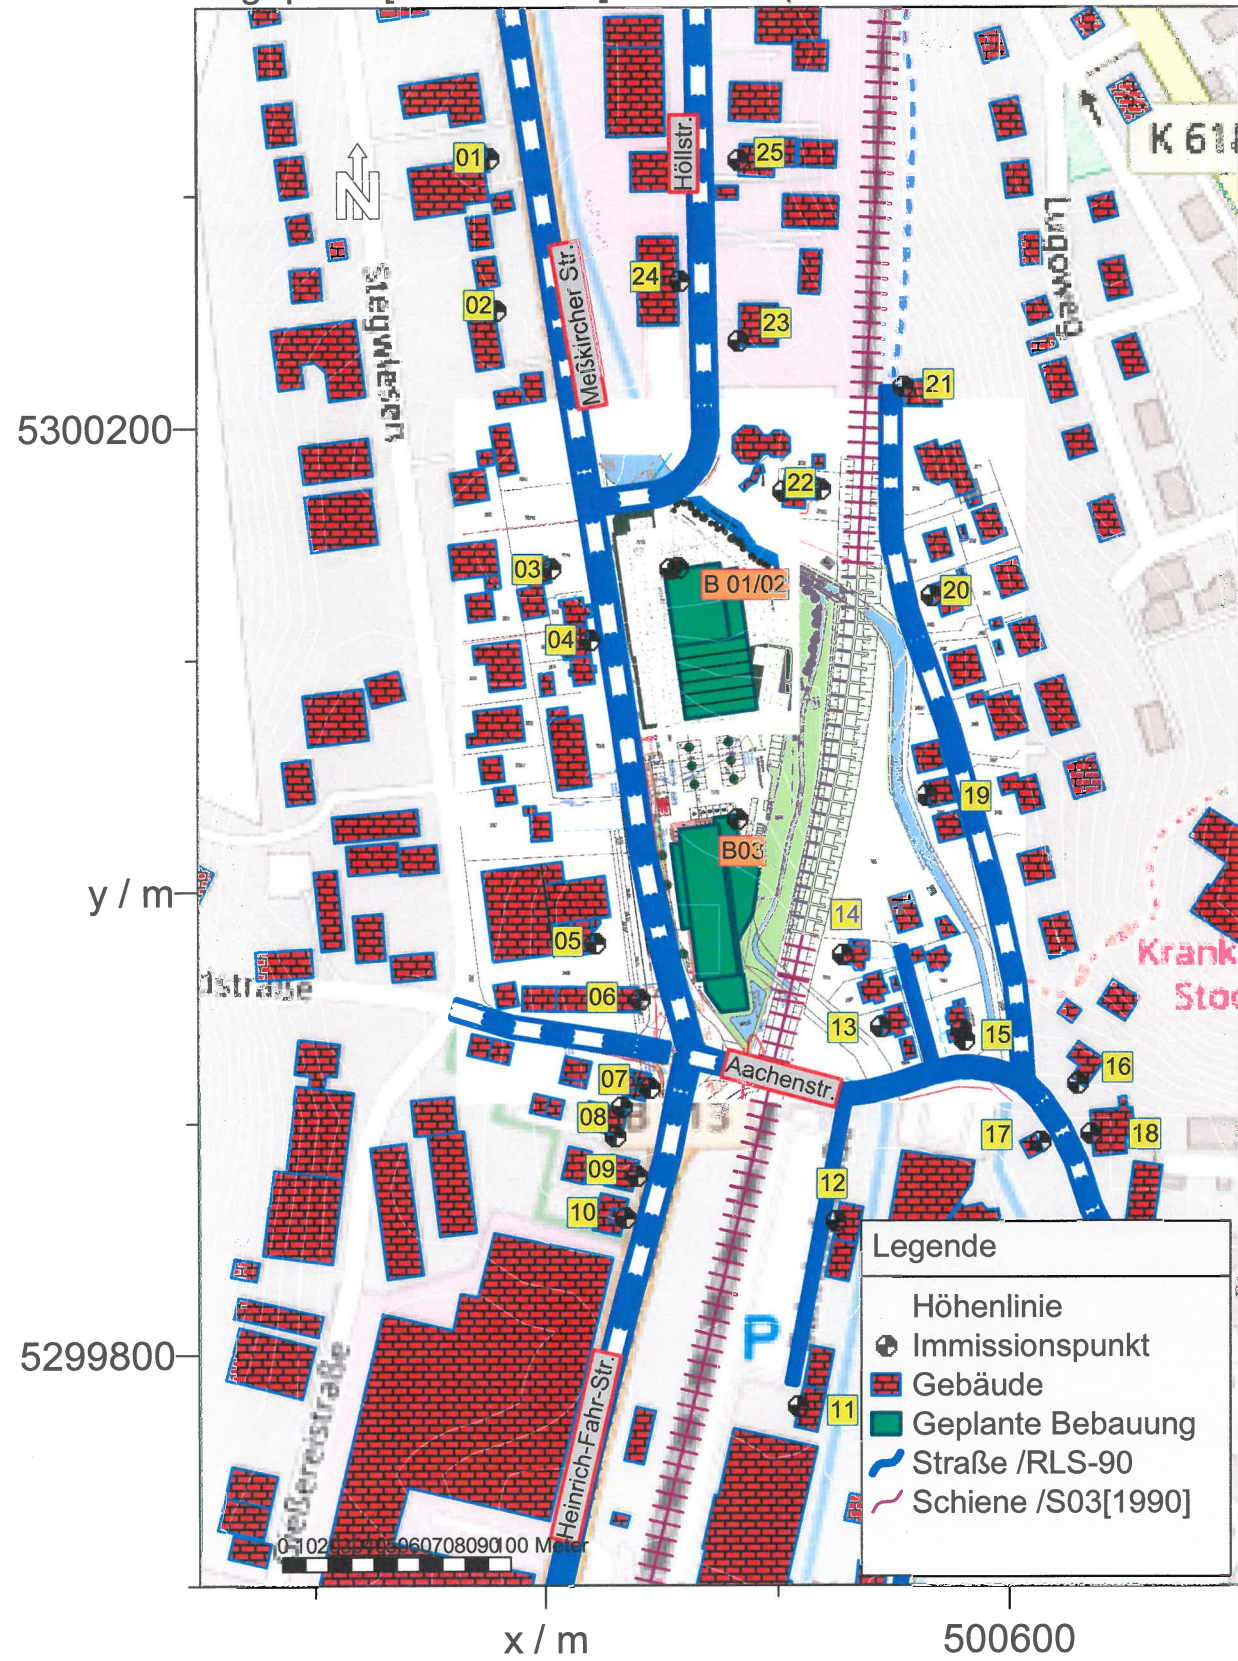


Firma: Ing.-Büro Henrich
 Bearbeiter: Henrich / Henrich
 Projekt: Vorhabenbezogener Bebauungsplan
 Anlage 1.1: Meßkircher Str. in Stockach
 Immissionsprognose
 Verkehrslärm
 Gutachten Nr. 18-095_LP

Stand: 25.10.2018

Lageplan Gewerbelärm



Lageplan [Variante 5 Vorbelastung + Planung] M 1: 3250

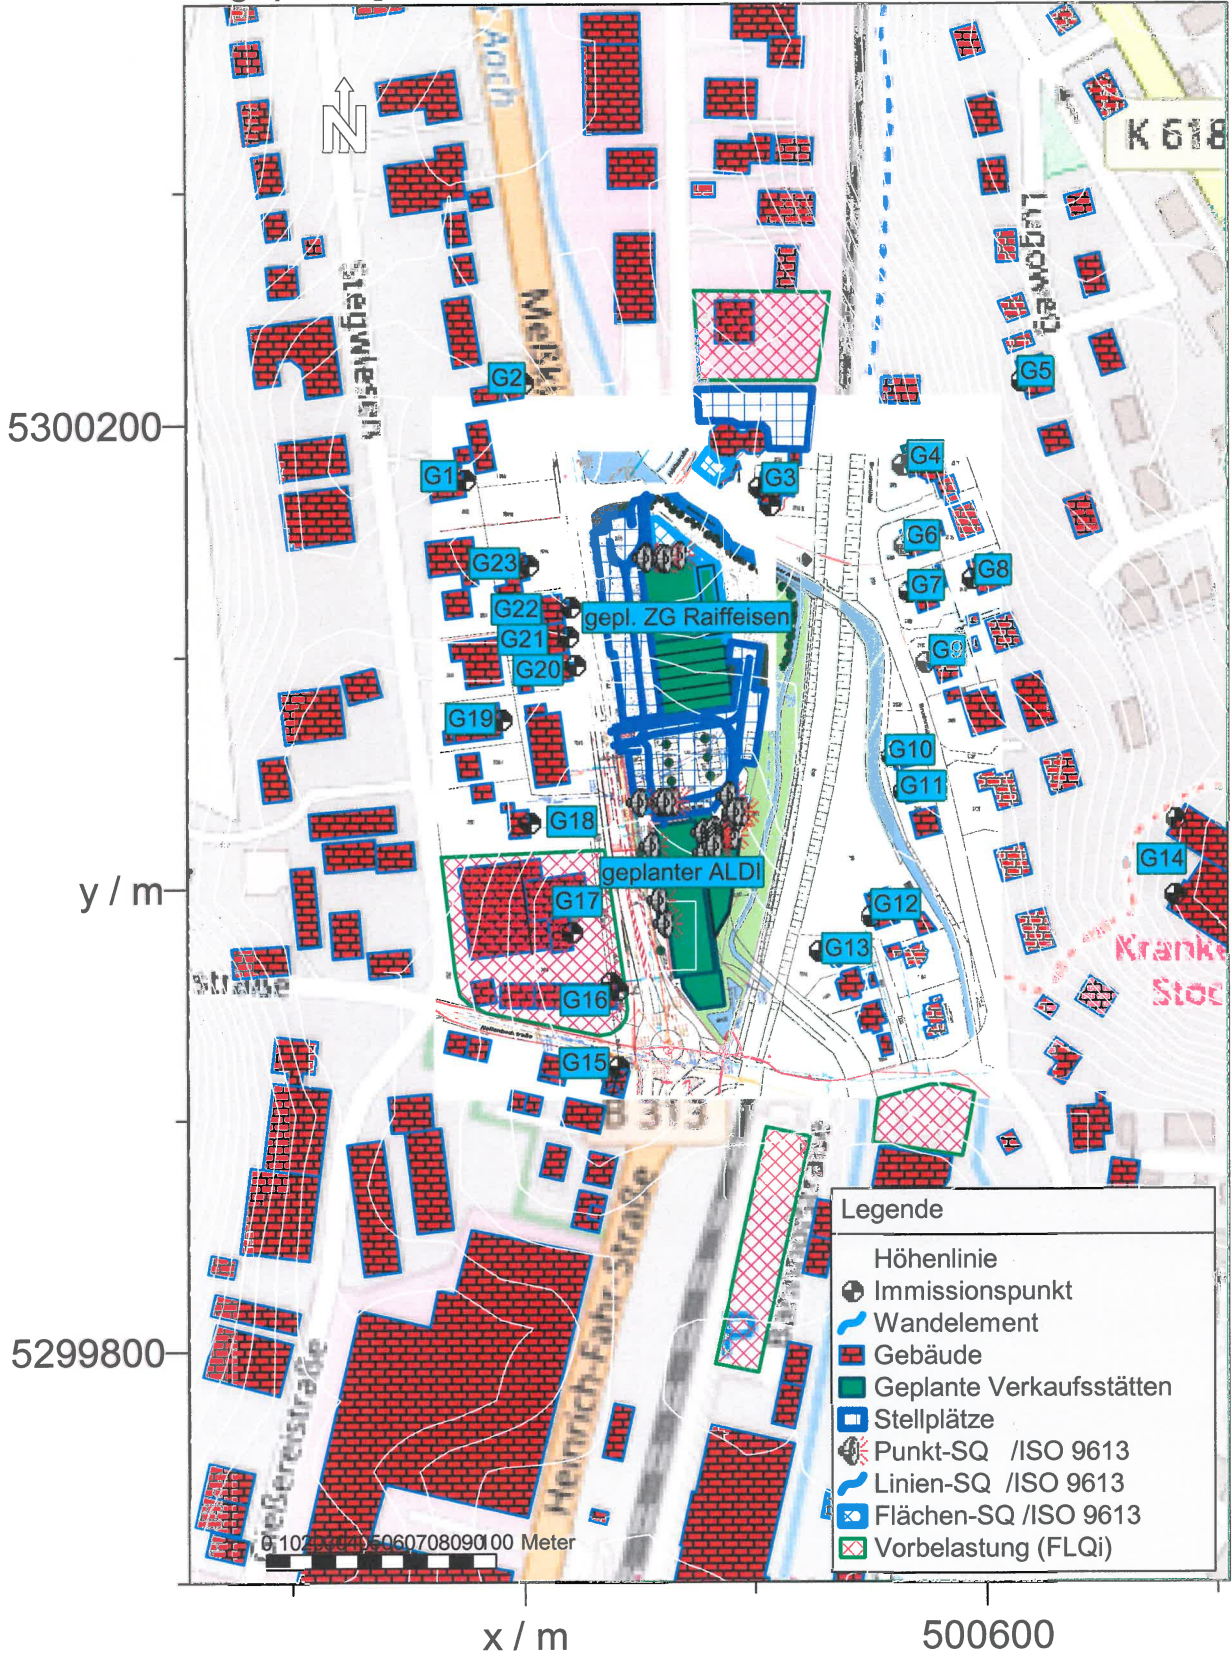


- Legende**
- Höhenlinie
 - Immissionspunkt
 - Wandelement
 - Gebäude
 - Geplante Verkaufsstätten
 - Stellplätze
 - ⊙ Punkt-SQ /ISO 9613
 - Linien-SQ /ISO 9613
 - Flächen-SQ /ISO 9613
 - Vorbelastung (FLQi)

Firma: Ing.-Büro Henrich
 Bearbeiter: Henrich / Henrich
 Projekt: Vorhabenbezogener Bebauungsplan
 Anlage 1.2: Meßkircher Str. in Stockach
 Immissionsprognose
 Gewerbelärm
 Gutachten Nr. 18-095_LP

Stand: 25.10.2018

Lageplan Detail Gewerbelärm ALDI

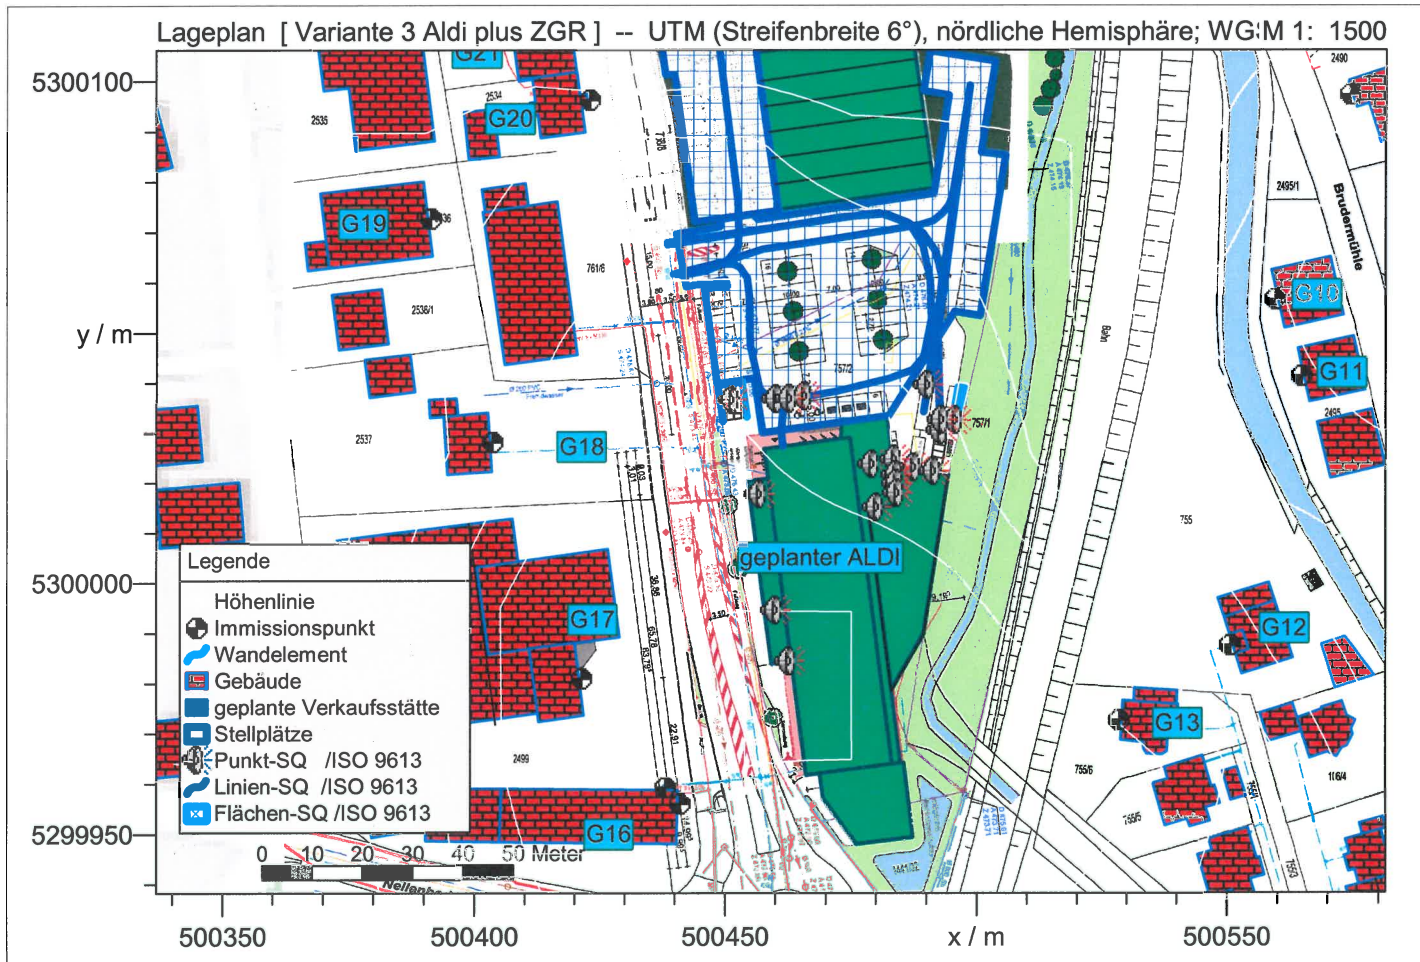

Firma: Ing.-Büro Henrich

Bearbeiter: Henrich / Henrich

Projekt: Vorhabenbezogener Bebauungsplan

Anlage 1.3.1: Meßkircher Str. in Stockach

Immissionsprognose

Gewerbelärm

Gutachten Nr. 18-095_LP

Stand: 25.10.2018

Lageplan Detail

Gewerbelärm ZG Raiffeisen



Lageplan [Variante 3 Aldi plus ZGR] -- UTM (Streifenbreite 6°), nördliche Hemisphäre; WGS84 (M 1: 1500



Firma: Ing.-Büro Henrich
 Bearbeiter: Henrich / Henrich
 Projekt: Vorhabenbezogener Bebauungsplan
 Anlage 1.3.2: Meßkircher Str. in Stockach
 Immissionsprognose
 Gewerbelärm
 Gutachten Nr. 18-095_LP

Stand: 25.10.2018