


Stadt Stockach  
Maßstab 1:250

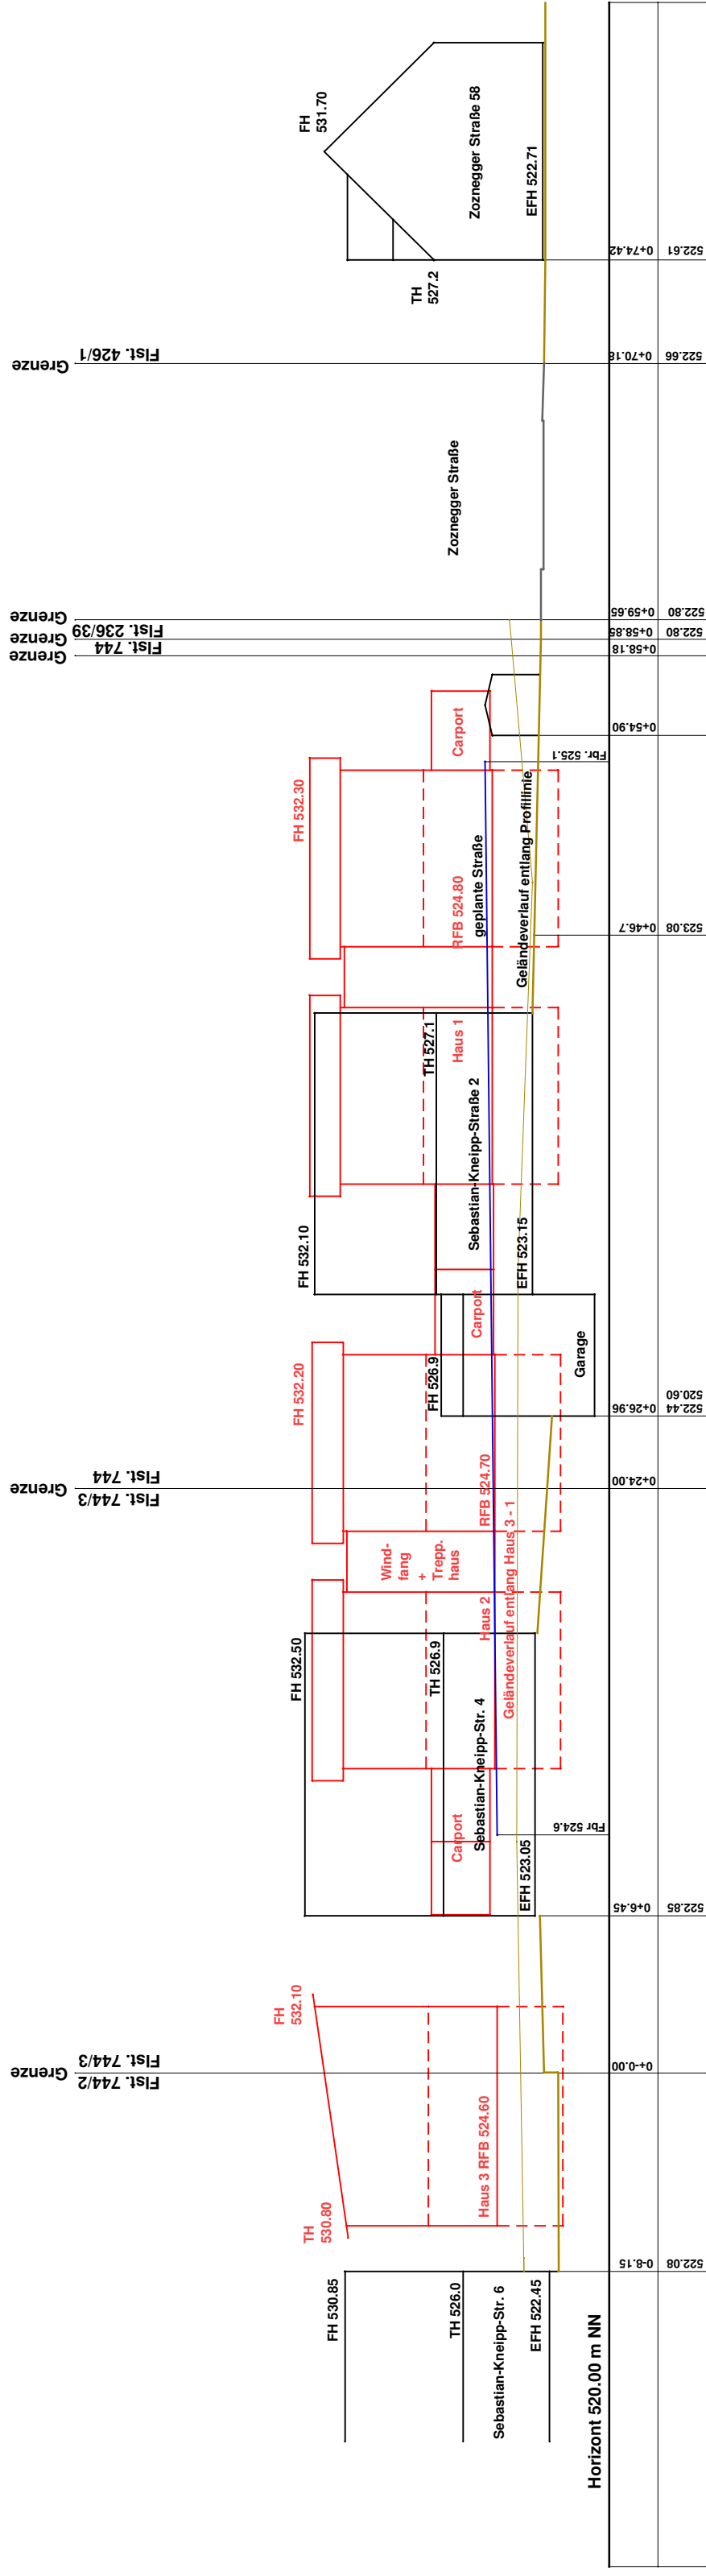

**Bebauungsplan "Zoznegger Straße II"**  
**PROFIL 5 - 6**

Gefertigt:  
Illmensee, den 16.12.2009

Ingenieurbüro R. Blum, Dipl. Ing. FH  
Sonnenhalde 6/1  
88636 Illmensee

Tel.: 07558/638  
Fax: 07558/668  
e-mail: ing.blum@t-online.de