


neu

MI	I
0.4	0.5
o	26 - 35
	Whs u. Gar.

bestehend

MI	I
0.4	0.5
o	26 - 32°

TR 3.80 FH 8.00  
von RFB EG bis AK Dachhaut

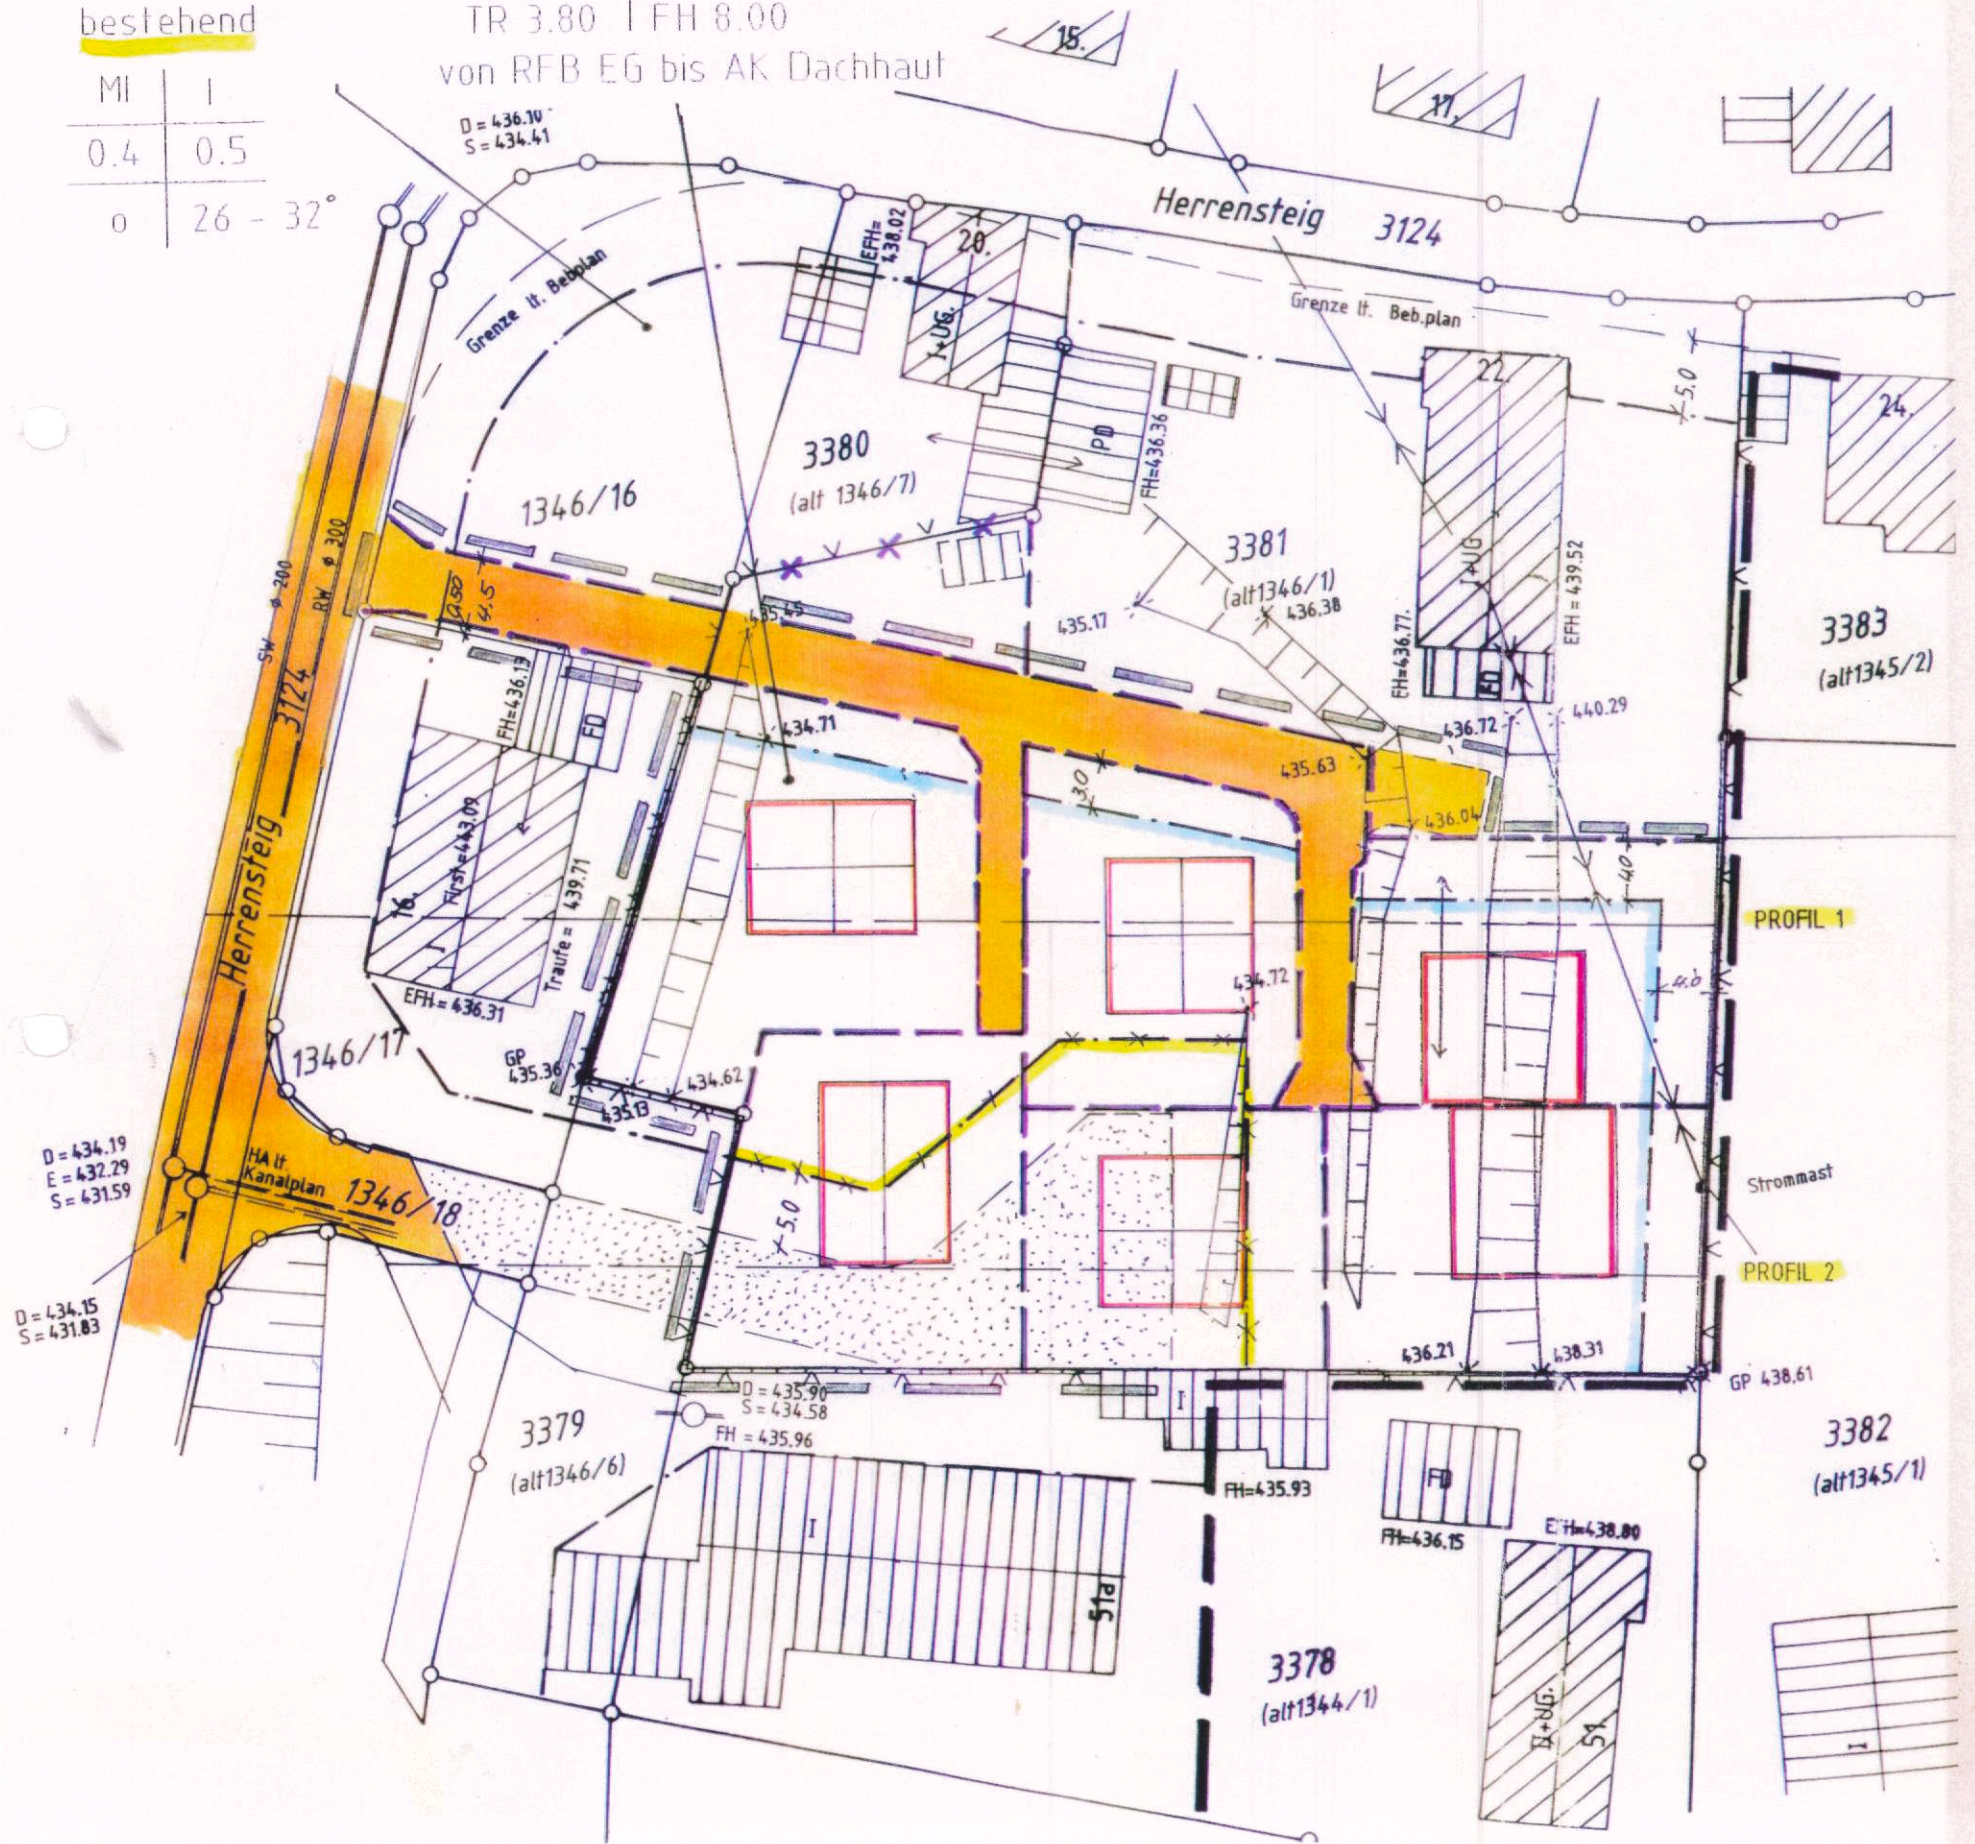

ZEICHENERKLÄRUNG

- Bestehende Gebäude
- Geplante Gebäude mit Firstrichtung
- Mischgebiet

- I Zahl der Vollgeschosse (höchstzulässig)
- 0,4 Grundflächenzahl
- 25 Geschossflächenzahl
- 26-35° Dachneigung
- o offene Bauweise
- TR Traufhöhe
- FH Firsthöhe

- Baugrenze aufzuhebend
- Baugrenze neu
- geplante Grundstücksgrenzen
- Grenze des räuml. Geltungsbereichs des Bebauungsplans
- Grenze des räuml. Geltungsbereichs der Bebauungsplanänderung
- Fahrbahn
- aufzuhebende Straßenfläche

Baugebiet	Zahl der Vollgeschosse
Grundflächenzahl	Geschossflächenzahl
Bauweise	Dachneigung

1 Planbearbeiter  
**PLANUNGSBÜRO ALOIS STEMMER**  
Dipl.-Ing. (FH)  
Hägleweg 11 · Tel. 07774/7279  
78359 ORSINGEN

Dipl.-Ing. (FH)  
**RUDOLF KREUZ**  
Sachverständiger nach § 5 Abs. 3 LBOVVO B-W  
Winterspürer Straße 17  
78333 STOCKACH  
Tel./07771-93160, Fax 931621  
Beratender Ingenieur  
- Vermessung - BDB

2 Aufstellungsbeschluss des Bebauungsplan  
nach § 2 Abs 1 BauGB  
vom 03.07.1996

3 Öffentliche Auslegung  
Öffentliche Bekanntmachung am durch Amtsblatt  
Öffentliche Auslegung vom bis

4 Beschluss als Satzung  
nach § 10 BauGB und § 73 LBO in V.m. § 4 GO  
am 02.10.1996

5 Anzeigeverfahren  
gem. § 11 BauGB durchgeführt  
Konstanz, den 26.11.96

6 Inkrafttreten des Bebauungsplanes nach § 12 BauGB  
Öffentliche Bekanntmachung am 6. DEZ. 1996 durch Amtsblatt

7 Amtliche Beglaubigung (§ 4 Abs. 2 LBOVVO)  
Der Auszug stimmt mit dem Liegenschaftskataster überein. Der Beglaubigungsvermerk erstreckt sich auf den in § 4 Abs. 3-4 LBOVVO festgelegten Mindestinhalt des Auszuges.  
Stockach, den 01.07.1996

RUDOLF KREUZ  
Sachverständiger nach § 5 Abs. 3 LBOVVO  
Winterspürer Straße 17  
78333 STOCKACH  
Tel. 07771-93160, Fax 931621  
Beratender Ingenieur  
- Vermessung - BDB



**STADT STOCKACH**


Gemarkung Wahlwies  
**BEBAUUNGSPLAN**  
**ÄNDERUNG vereinfachtes Verfahren**  
Bindt und Steinäcker  
**MASSTAB 1: 500**

Beschlossen vom Gemeinderat in seiner Sitzung am 02.10.1996  
Die bundes- und landesrechtlichen Verfahrensvorschriften wurden beachtet

Stockach, 03.10.1996

GEFERTIGT: 26.06.1996

GEFÄNDERT:

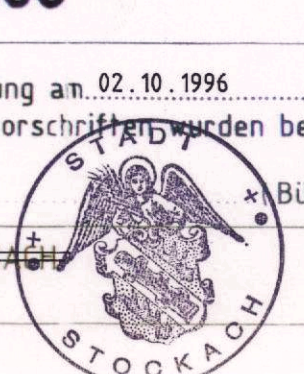

*[Signature]*  
Stolz  
Bürgermeister