




Straße B-F-C
Schnitt bei 130 m

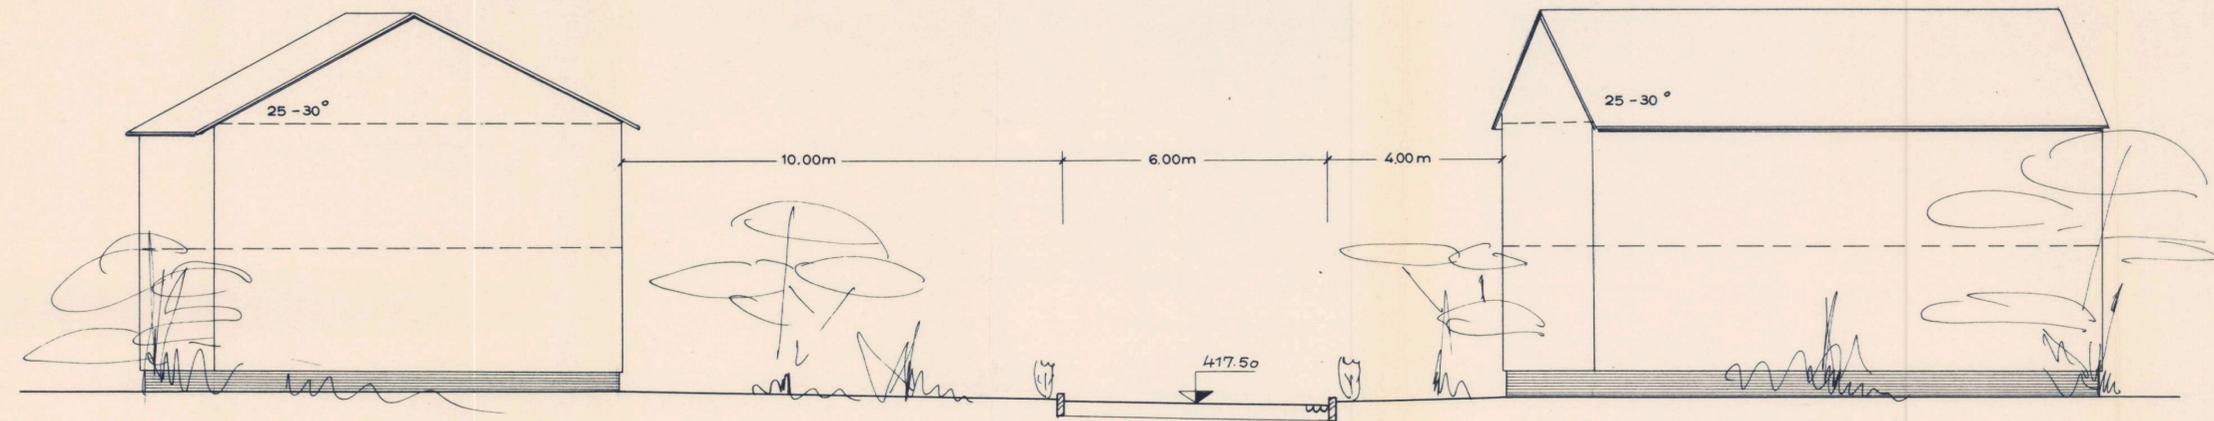

Straße A-B-C-D-E
Schnitt bei 100 m

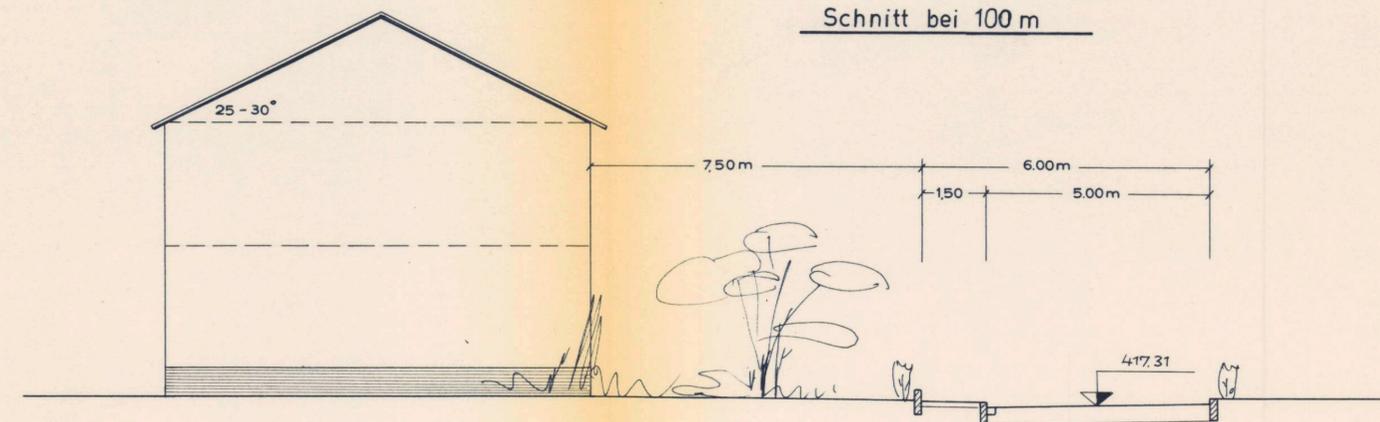

Straße D-G Schnitt bei 25m

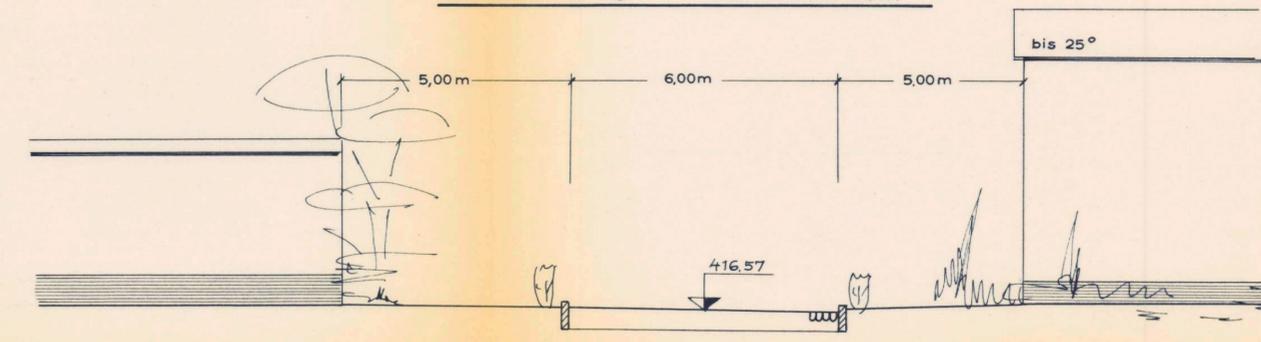

Bebauungsplan
Für das Gewann
"Brunnadern"

Querschnitte
der geplanten Straßen

M. 1:100

Konstanz, den 8.12. 1969

Der Planfertiger:

ARNO DAHN
BAU-ING. ... B.D.B.
FREIER ARCHITEKT
KONSTANZ
SALESIANERWEG 1 - TEL. 82114

Wahlwies, den 19.12. 1969

Der Bürgermeister:

 *V. ...*