




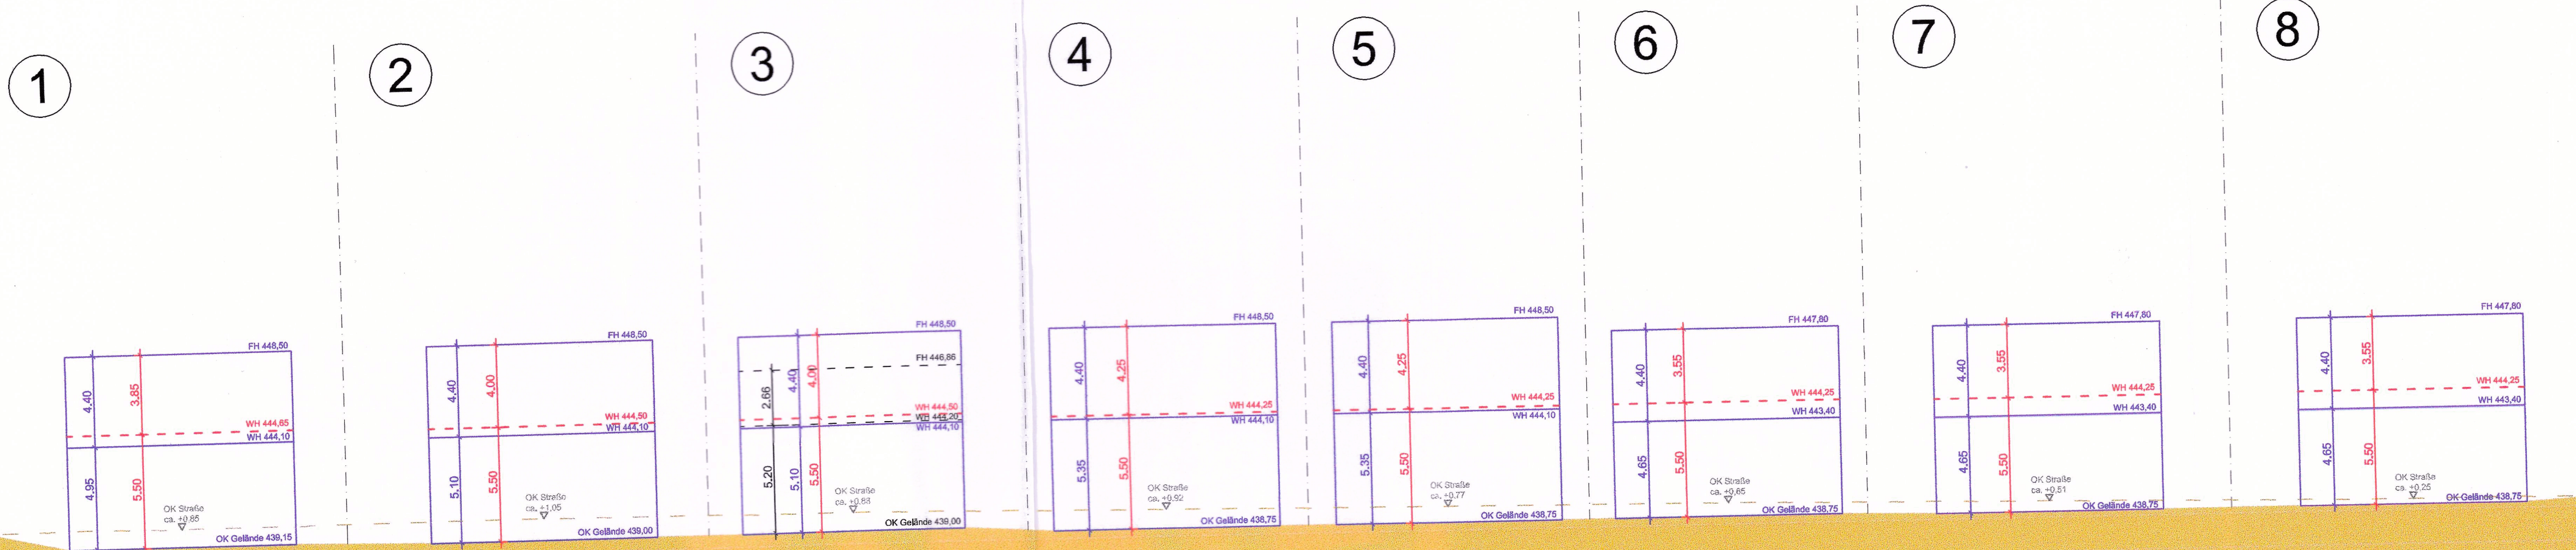
# Stadt Stockach - Gemarkung Wahlwies Bebauungsplan "Hafenäcker II"

Maßstab 1:200  
Stuttgart  
20.05.2008

-  festgesetzte Wand- / Firsthöhe
-  Ausnahme: max. Wandhöhe
-  Gebäude Bestand

Jahnstraße

Friedhofstraße



OK Straße/ OK Gelände  
bezogen auf Grundstücksmite