
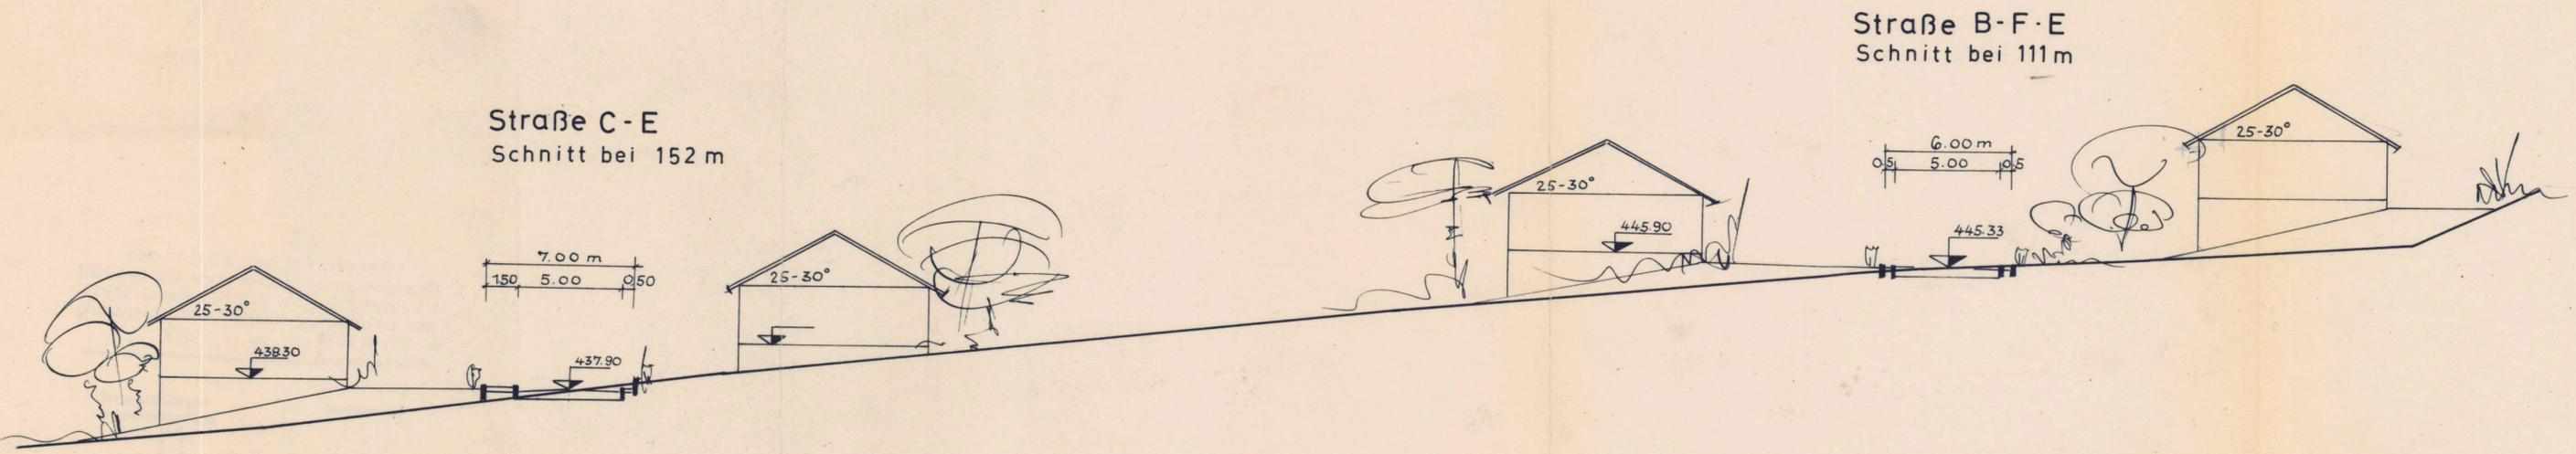


Bebauungsplan für das Gewann - Zwischen den Straßen - Querschnitte der gepl. Straßen

M. 1:200

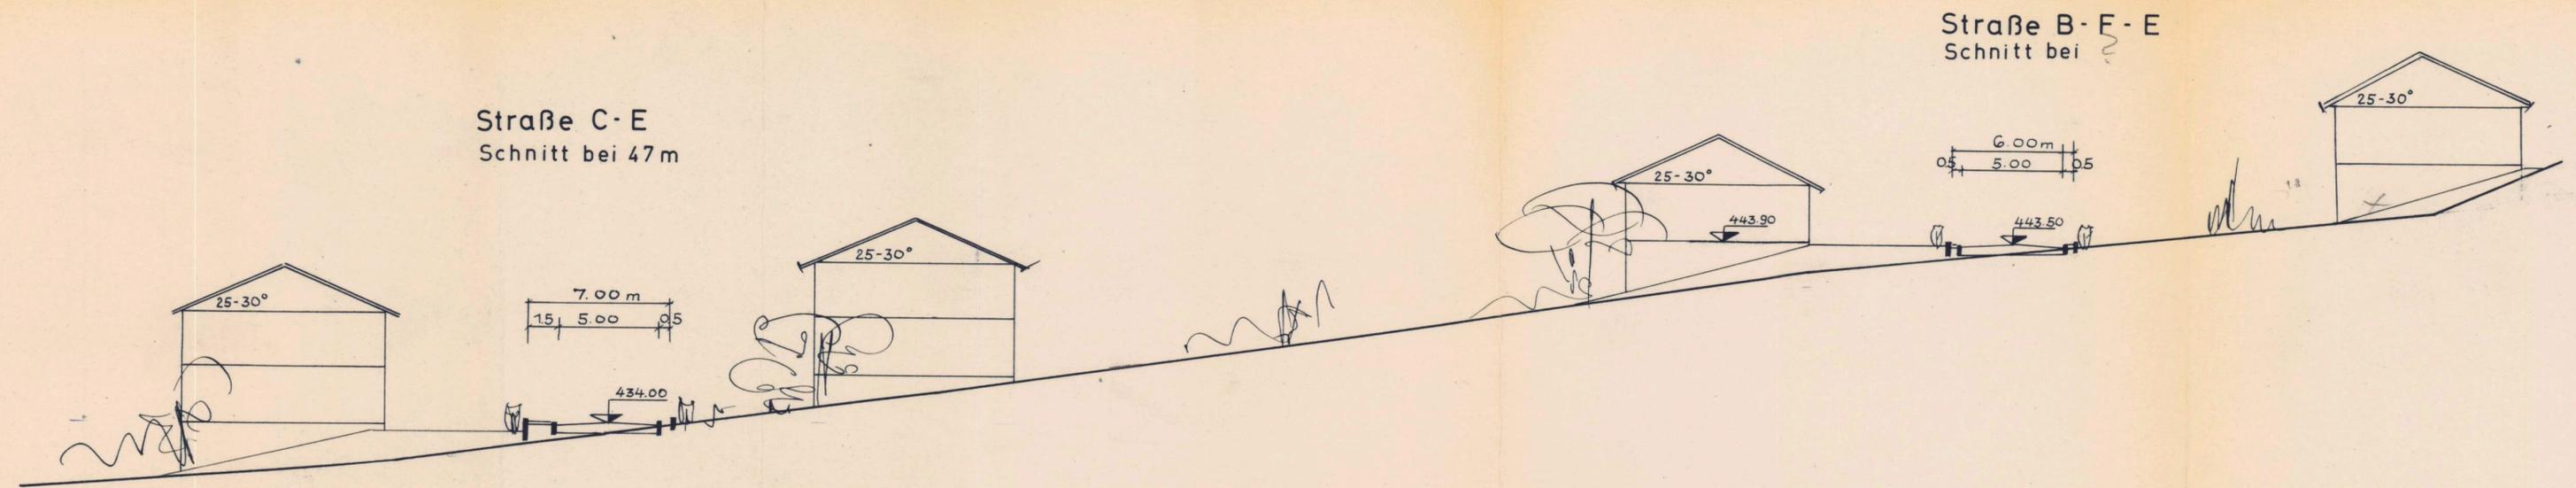

Konstanz, den 9.11. 1966
Der Planfertiger:

ARNOLD JAHN
BAU-INGENIEUR B.D.B.
FREIARCHITECT
KONSTANZ
SALESIANERWEG 1 - TEL. 2114

Wahlwies, den 24. Jan. 1967
Der Bürgermeister:

