


GEMEINDE
WINTERSPÜREN
 BEBAUUNGSPLAN FÜR DAS TEILGEWANN
 "WEINHALDE"
 GESTALTUNGSPLAN M 1:1000



Wanne

(Weinhalde)

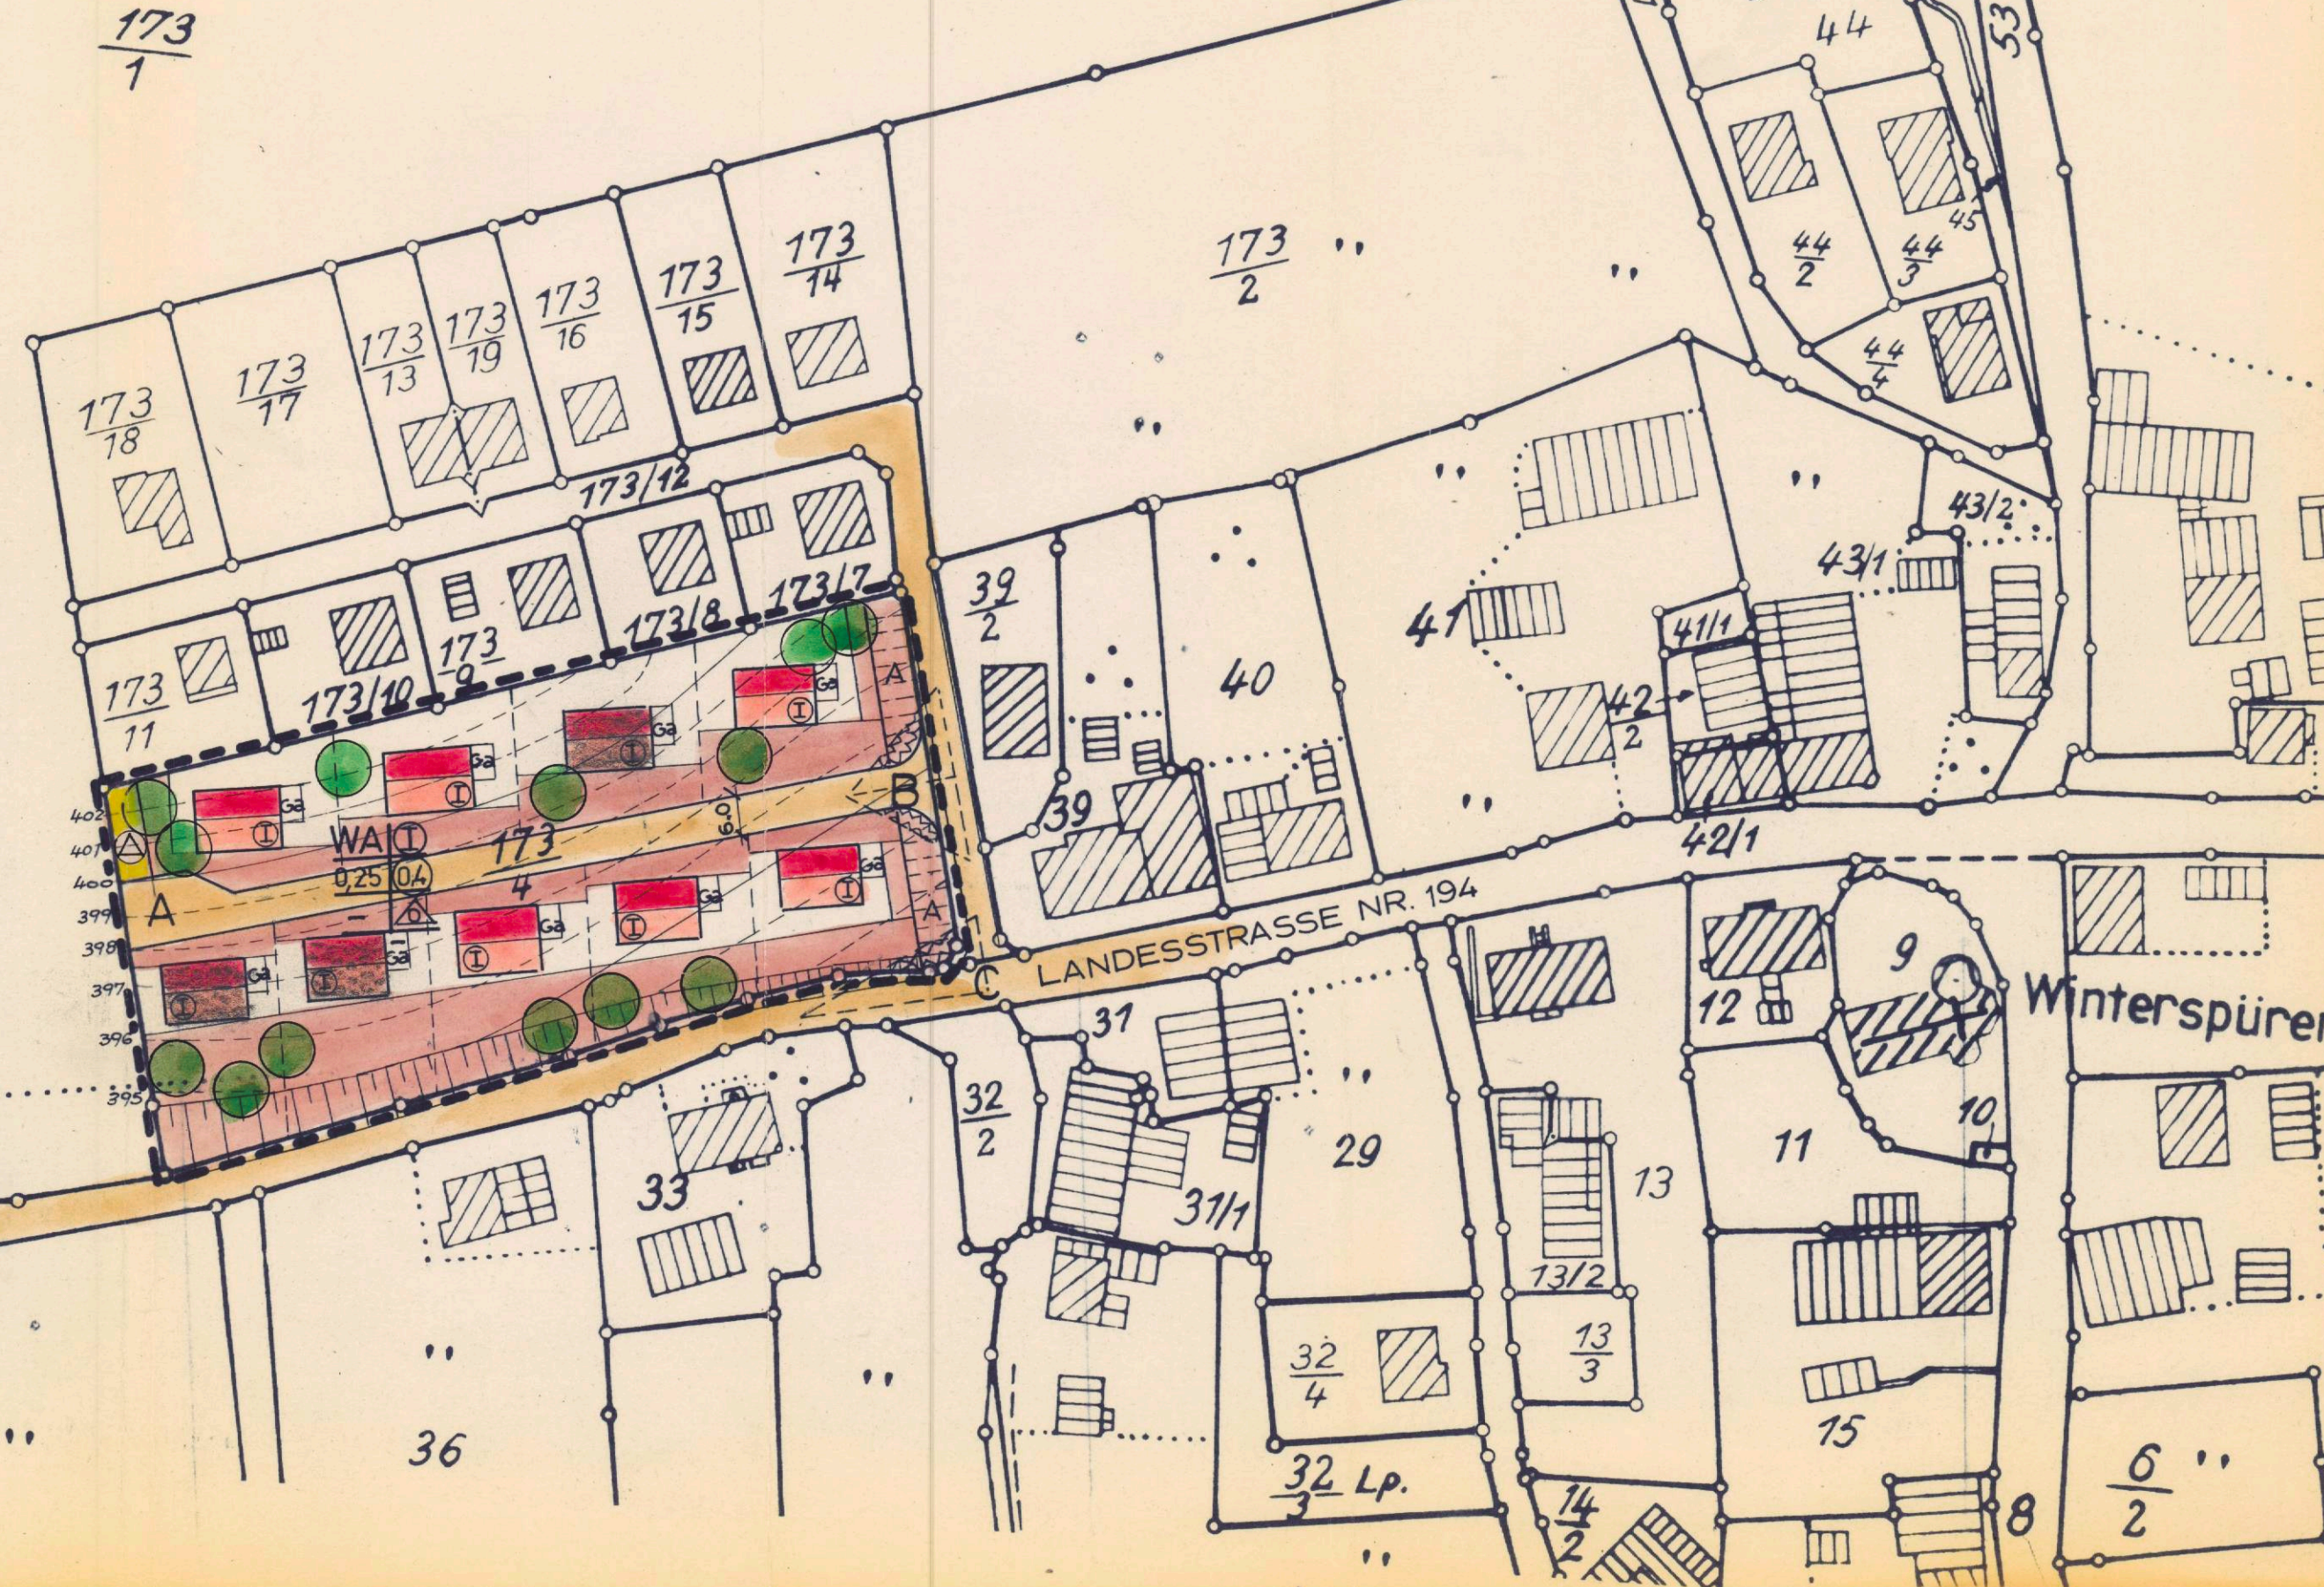

Zeichenerklärung

- Bestehende Gebäude
- Neue Gebäude
- 1-geschossig 25 - 30° Dachneigung
- Garagen
- Straßenverkehrsflächen
- Gehweg
- Nicht überbaubare Grundstücksflächen
- Aufzuhebende Grundstücksgrenzen
- Geplante Grundstücksgrenzen
- Grenze des räumlichen Geltungsbereiches des Bebauungsplanes
- WA Allgemeines Wohngebiet
- Zahl der Vollgeschosse (zwingend)
- Grundflächenzahl
- Geschossflächenzahl
- Offene Bauweise
- Nur Einzel- u. Doppelhäuser zulässig
- Sichtdreieck (von der Bebauung freizuhalten) Bepfl. u. Nutz max. 0.80m
- Private Einstellfläche für PKW
- Trafostation

Konstanz, den 28.1. 1970

Winterspüren, den 23.2. 1970

Der Planfertiger:
ARNO JAHN
 BAU-ING. B.D.B.
 FREIER ARCHITEKT
 KONSTANZ
 SALESIANERWEG 1 - TEL. 62114

Der Bürgermeister:

