



H = 500m
t = 12,8m
s = 0,17m

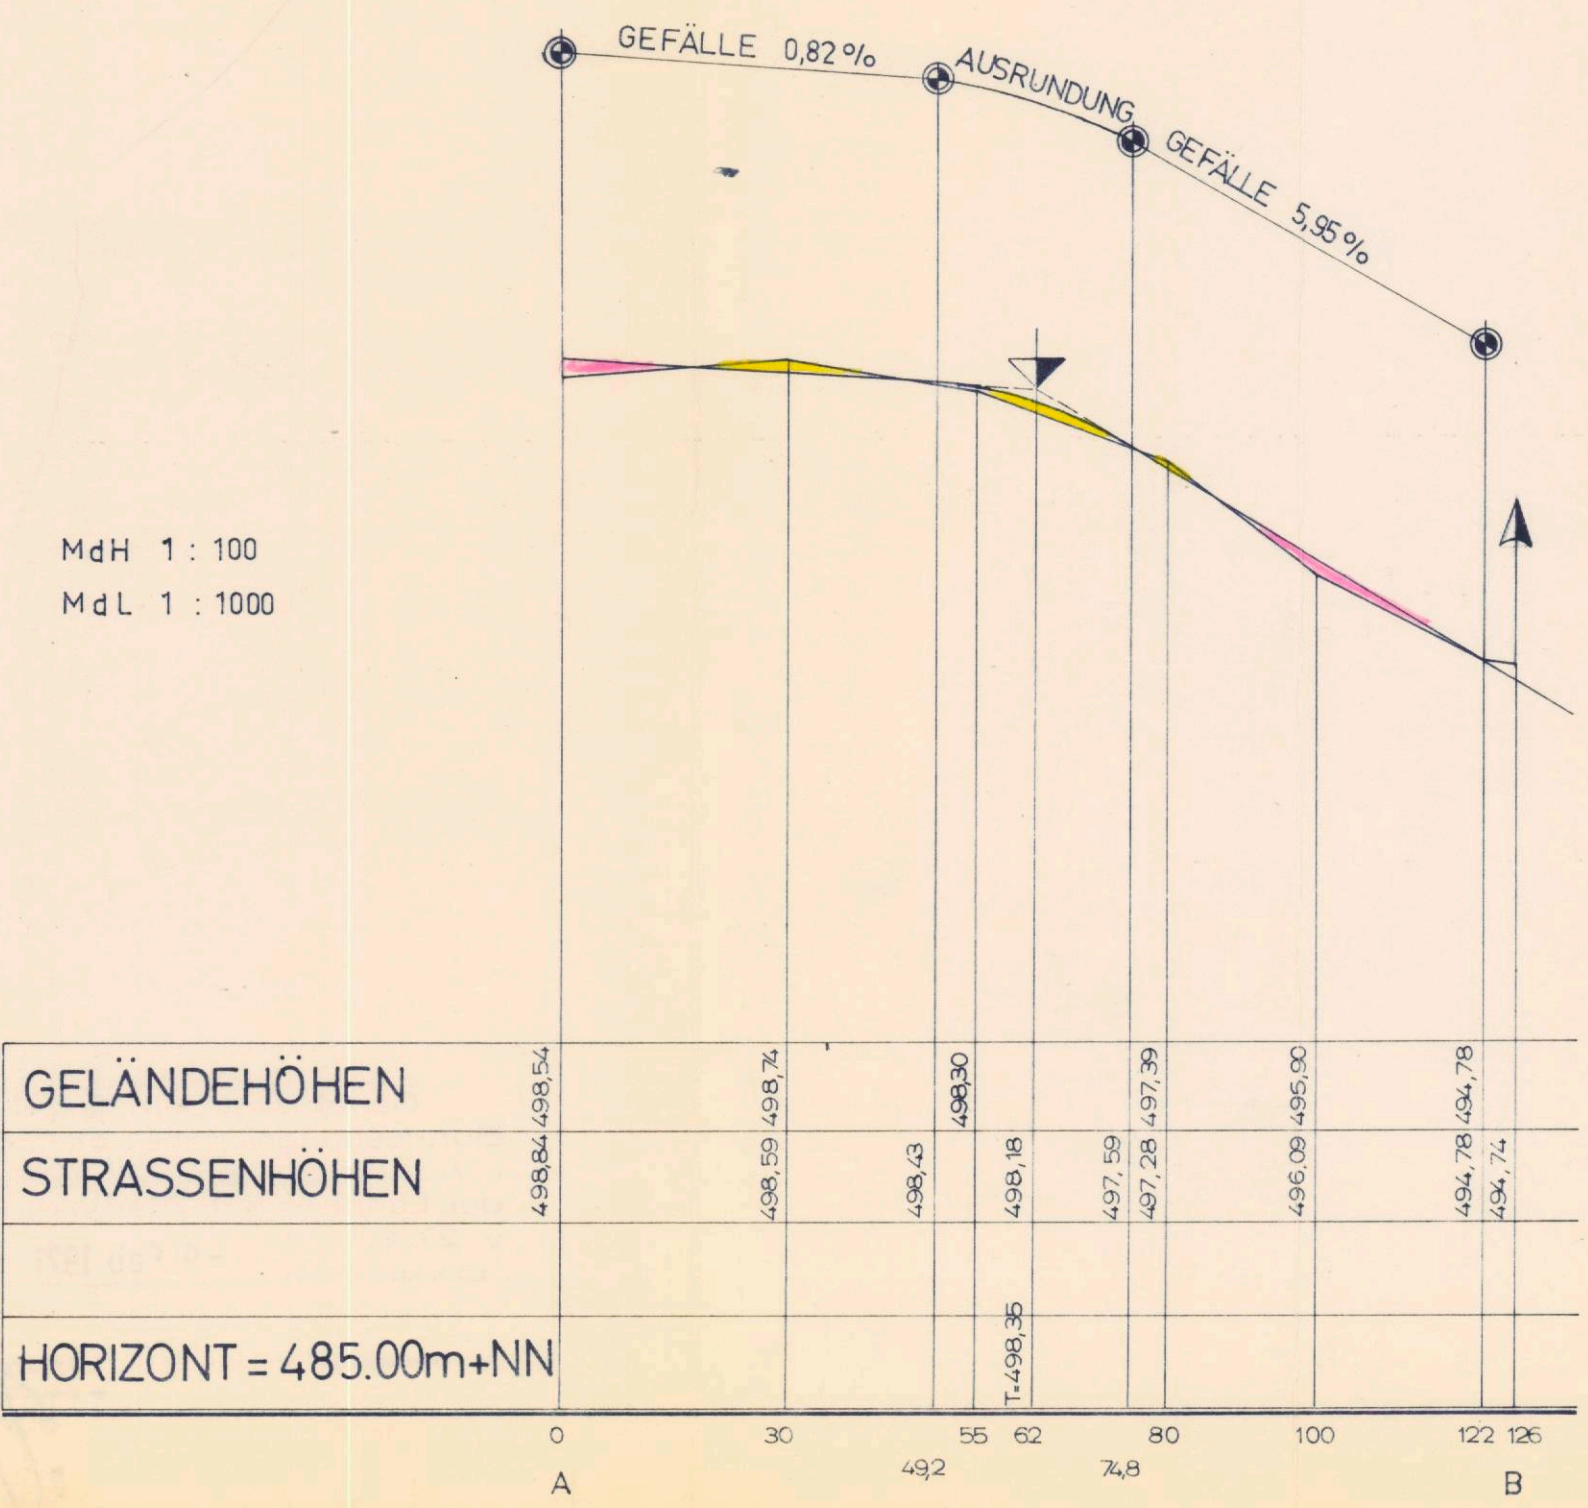

MdH 1 : 100
MdL 1 : 1000

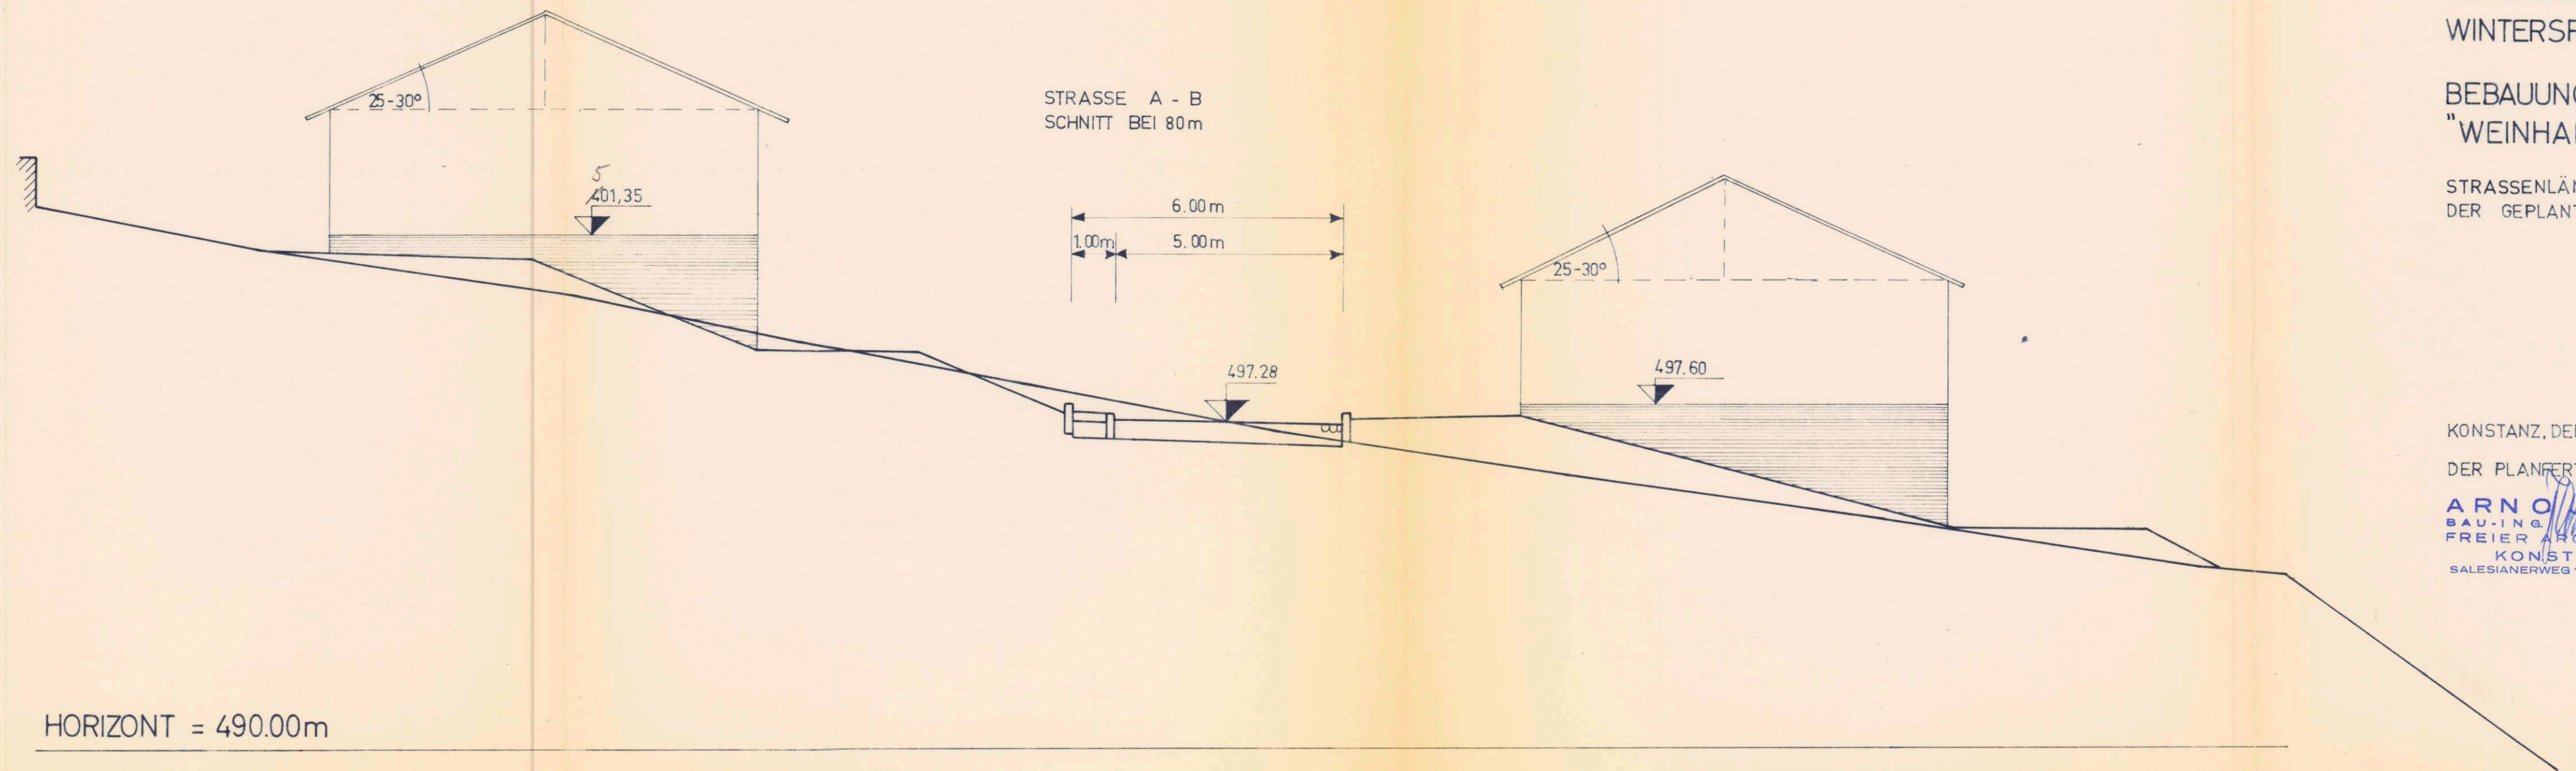

GEMEINDE
WINTERSPÜREN
BEBAUUNGSPLAN FÜR DAS TEILGEWANN
"WEINHALDE"

STRASSENLÄNGS UND -QUERSCHNITT
DER GEPLANTEN STRASSE

KONSTANZ, DEN 28.1 1970 WINTERSPÜREN, DEN 23.2. 1970

DER PLANFERTIGER:
ARNOLD JAHN
BAU-INGENIEUR B.D.B.
FREIER ARCHITEKT
KONSTANZ
SALESIANERWEG 1 - TEL. 62114

DER BÜRGERMEISTER:

