


Straße C - D  
Profil 30.00

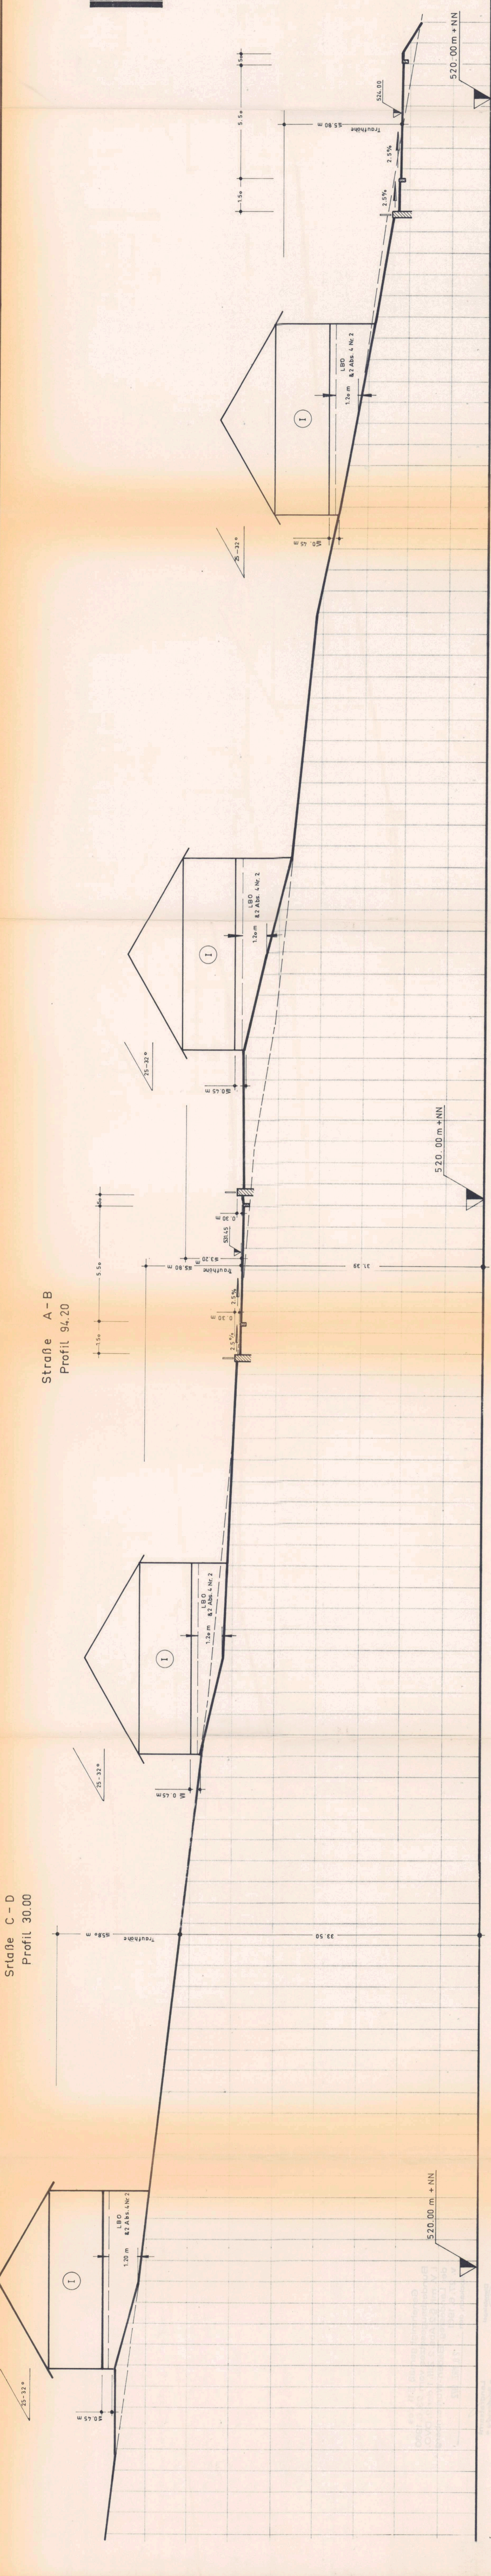

Bebauungsplan  
Mahlspüren i. T.  
Regelquerschnitt  
M 1:100  
Anlage 2c

--- Vorhandenes Gelände  
--- Eingebnetes Gelände

Trauf- und Sockelhöhe sind jeweils  
in der Gebäudemitte festzulegen

Stockach, den 23.9.1971  
Eberhard Fiedler  
Ing. des Hochbauwesens  
7 6 8 S T O C K A C H  
Am Stadtgarten 2 - Ruf 7869

Mahlspüren i. T. den 20. Okt. 1971



*M. Fiedler*