


GEMEINDE RAITHASLACH

BEBAUUNGSPLAN FÜR DAS
GEWANN "OBERE BREITE"

STRASSEN- U. BAULINIENPLAN M. 1:1000

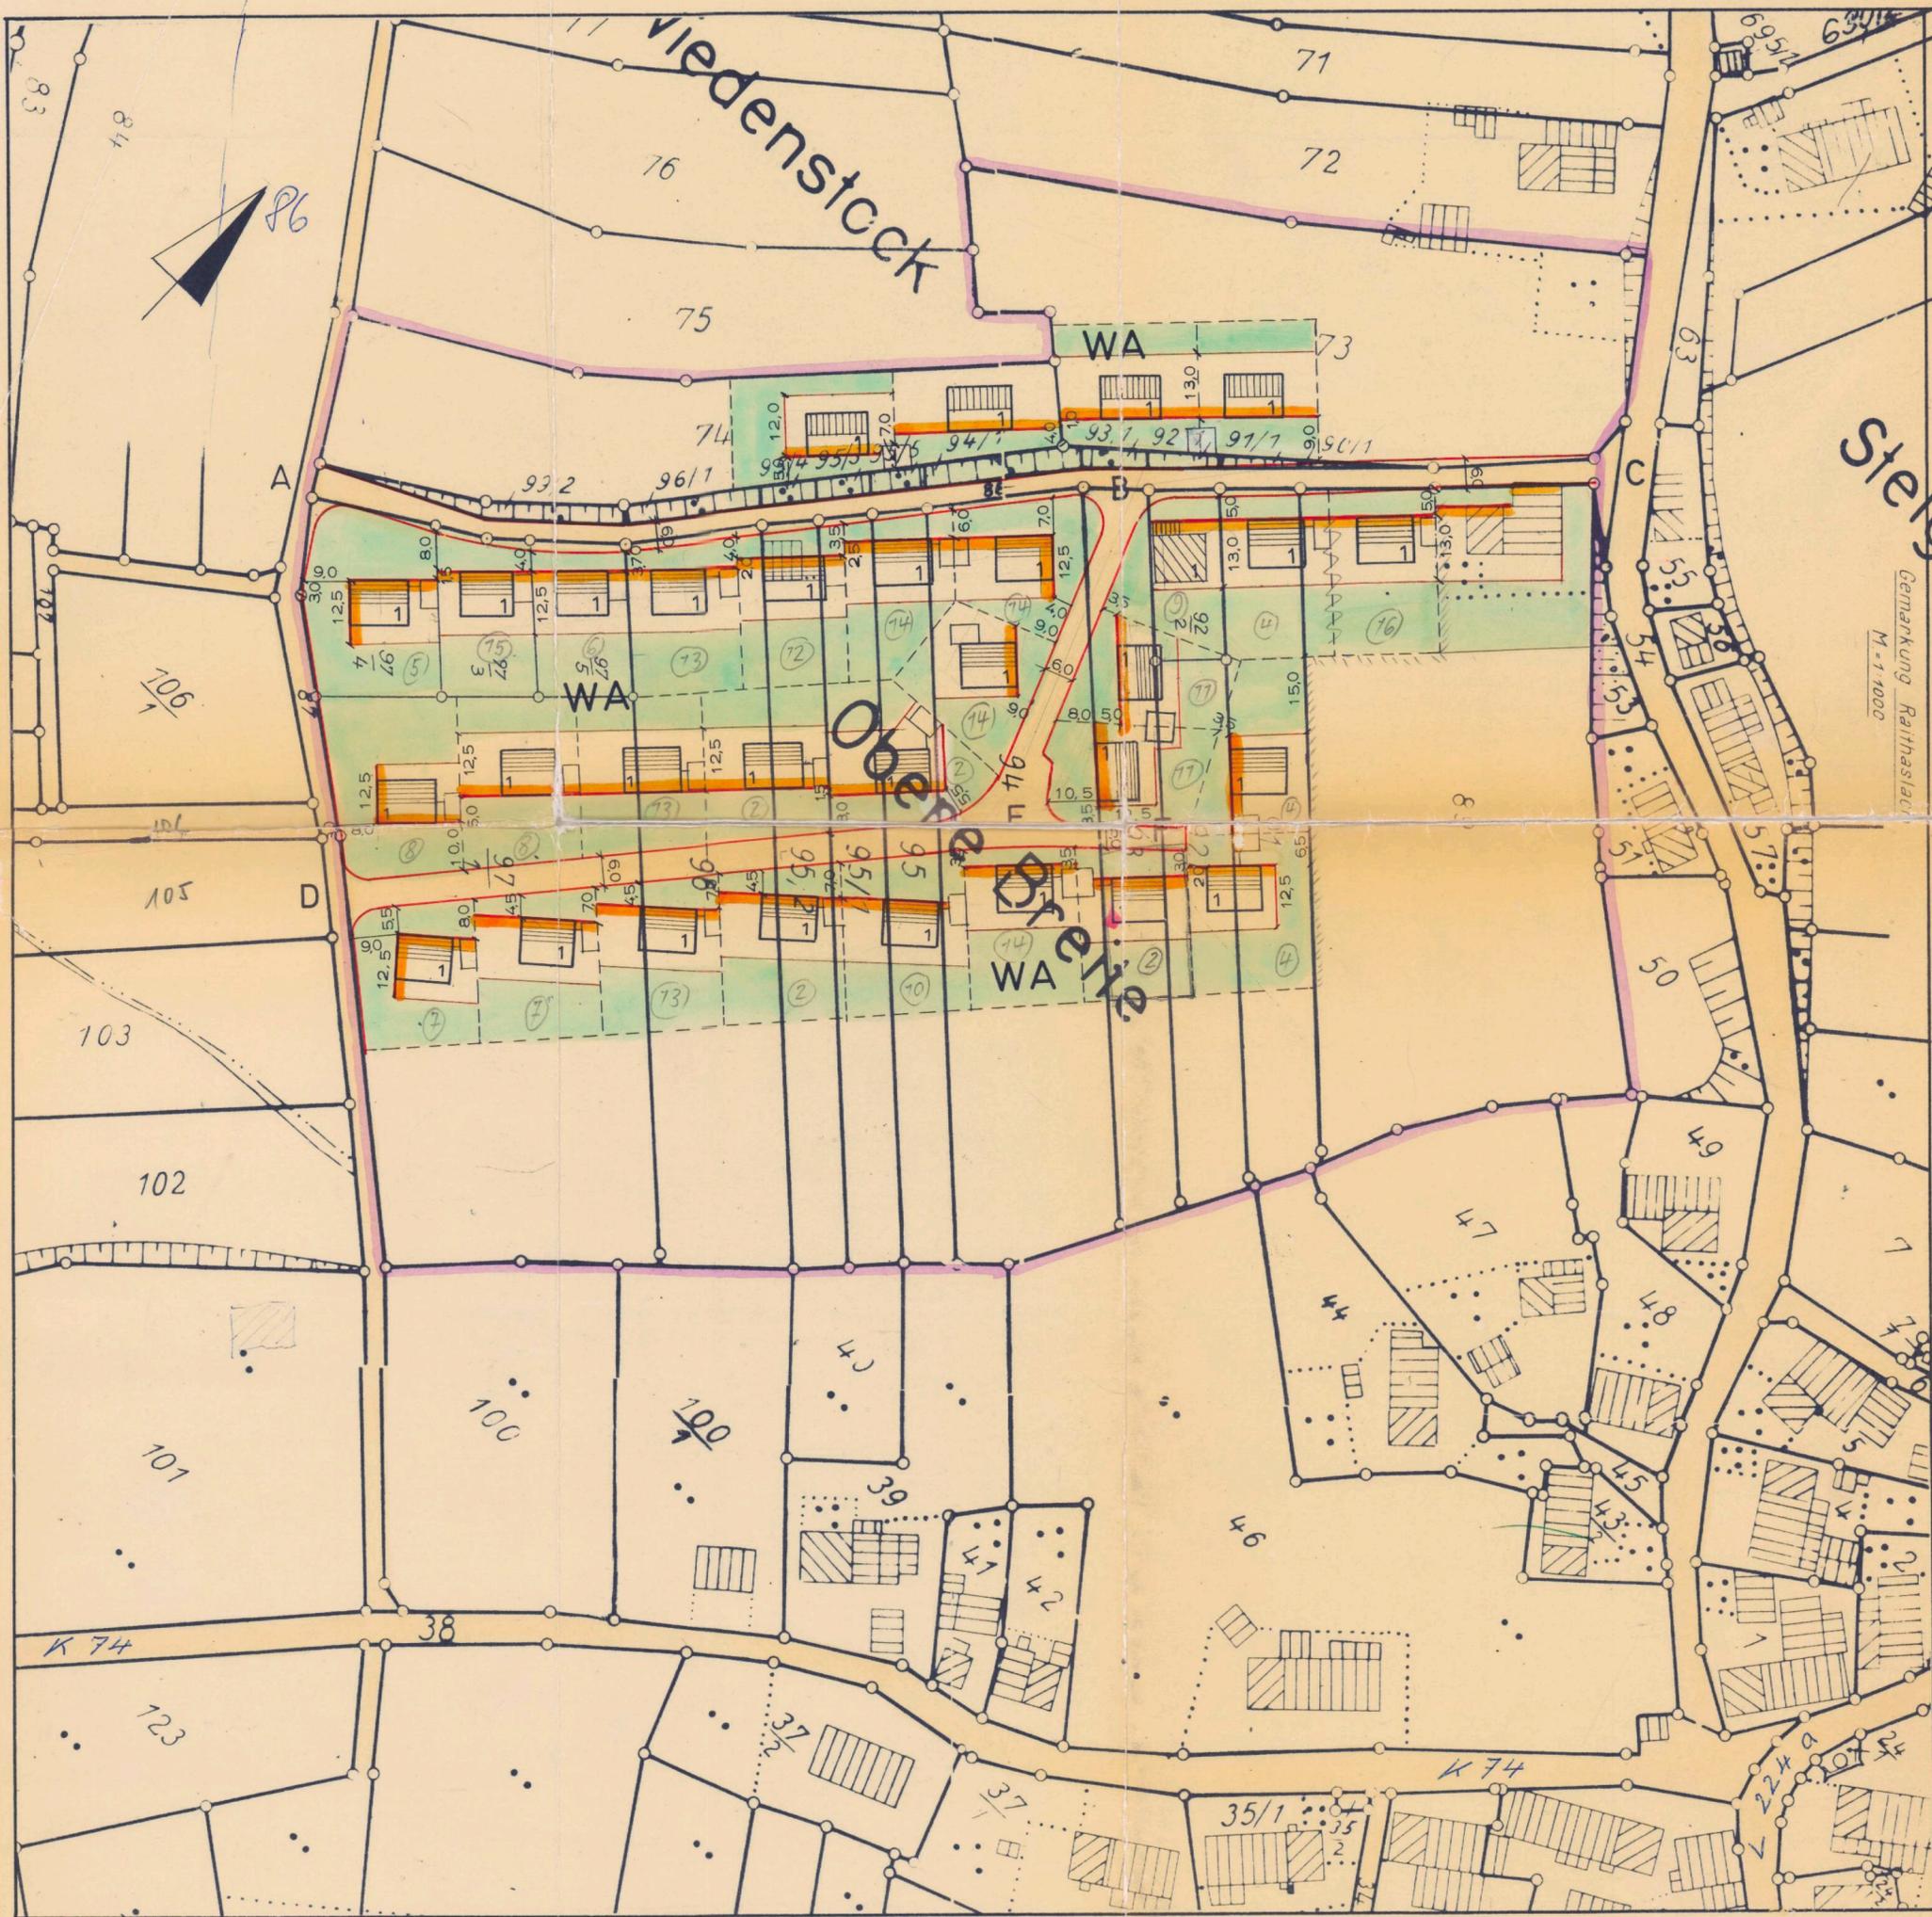

ERLÄUTERUNGEN:

- NEUFESTZUSTELLENDEN STRASSENBEGRENZUNGSLINIE
- NEUFESTZUSTELLENDEN BAULINIE (ZWINGEND)
- BAUGRENZE
- GRENZE DES PLANUNGSGEBIETES
- ÖFFENTLICHE STRASSENFLÄCHEN
- UNÜBERBAUBARE GRUNDSTÜCKSFLÄCHEN

KONSTANZ, DEN 9.11.1964

DER PLANFERTIGER:
ARNO JAHN
BAU-ING. B.D.B.
FREIER ARCHIT. KONZ.
KONSTANZ
GLÄRNISCHSTR. 8 · TEL 62114

RAITHASLACH, DEN 20.11.1964

DER BÜRGERMEISTER:

Handwritten signature: J. K. Gögger



Inkrafttreten 13.07.1966