


Straße B-F Profil 100.00

Bebauungsplan Mahlspüren i.T.

Ortsteil Seelfingen

Regelquerschnitt M=1:100

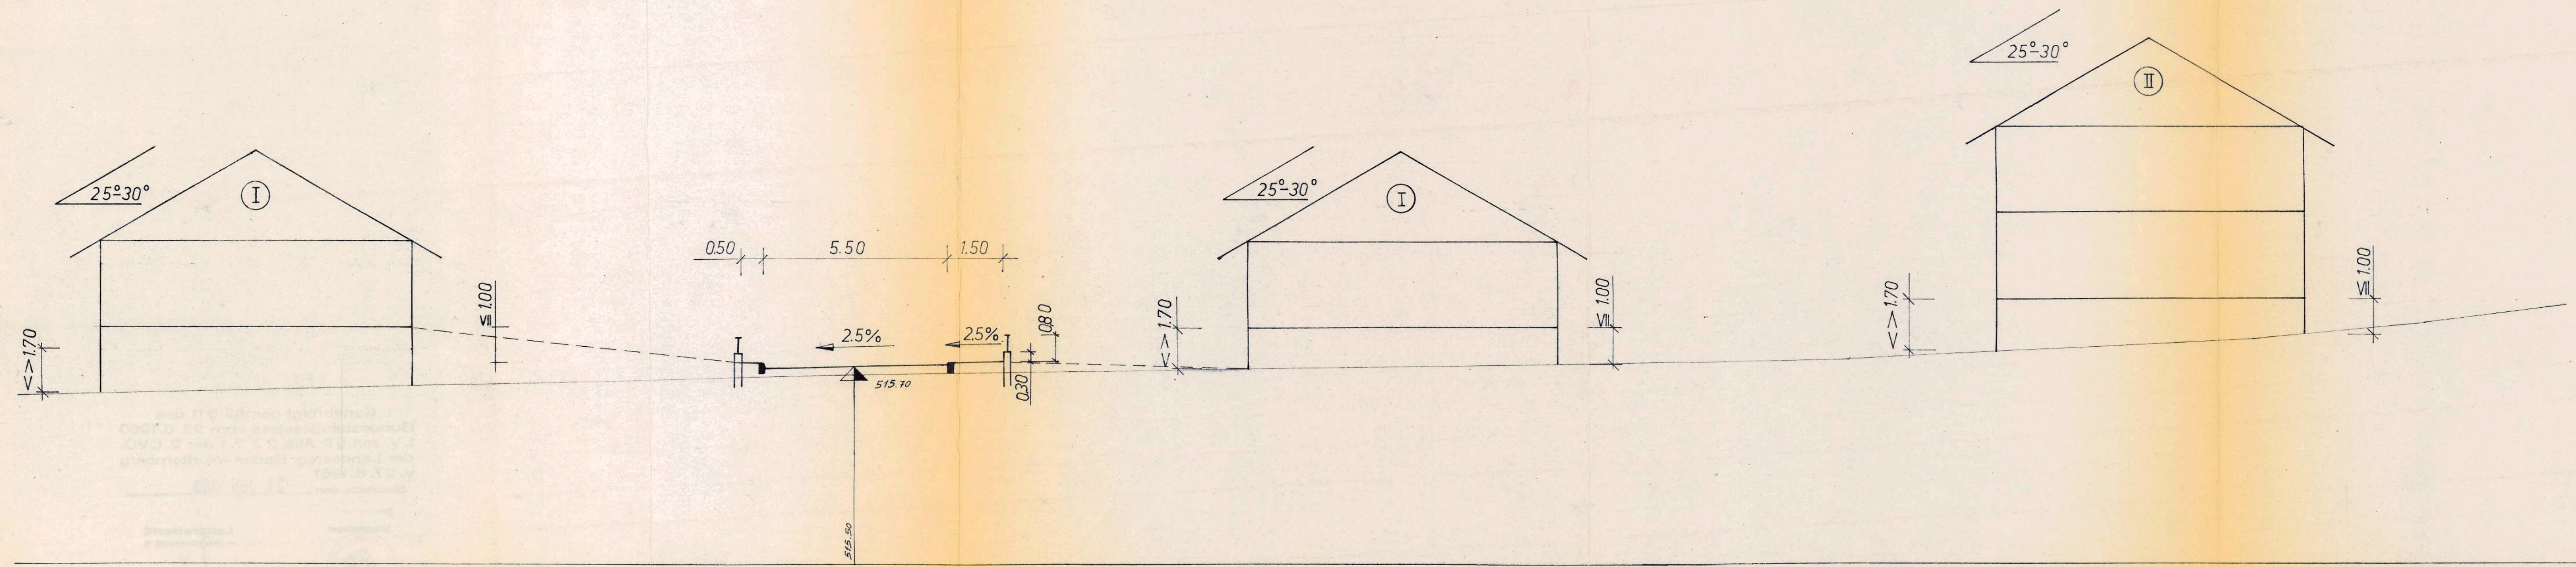

Stockach, den 26. Feb. 1969

Mahlspüren i.T. den 4. Mrz. 1969

Landratsamt Stockach
Beratungsstelle für
Wegebau und Bebauungspläne



Stiefel

Leut