


ZEICHENERKLÄRUNG

| | | |
|-------|-------|-------------------|
| best. | gepl. | |
| | | Mischwasserkanal |
| | | Regenwasserkanal |
| | | Damm / Einschnitt |

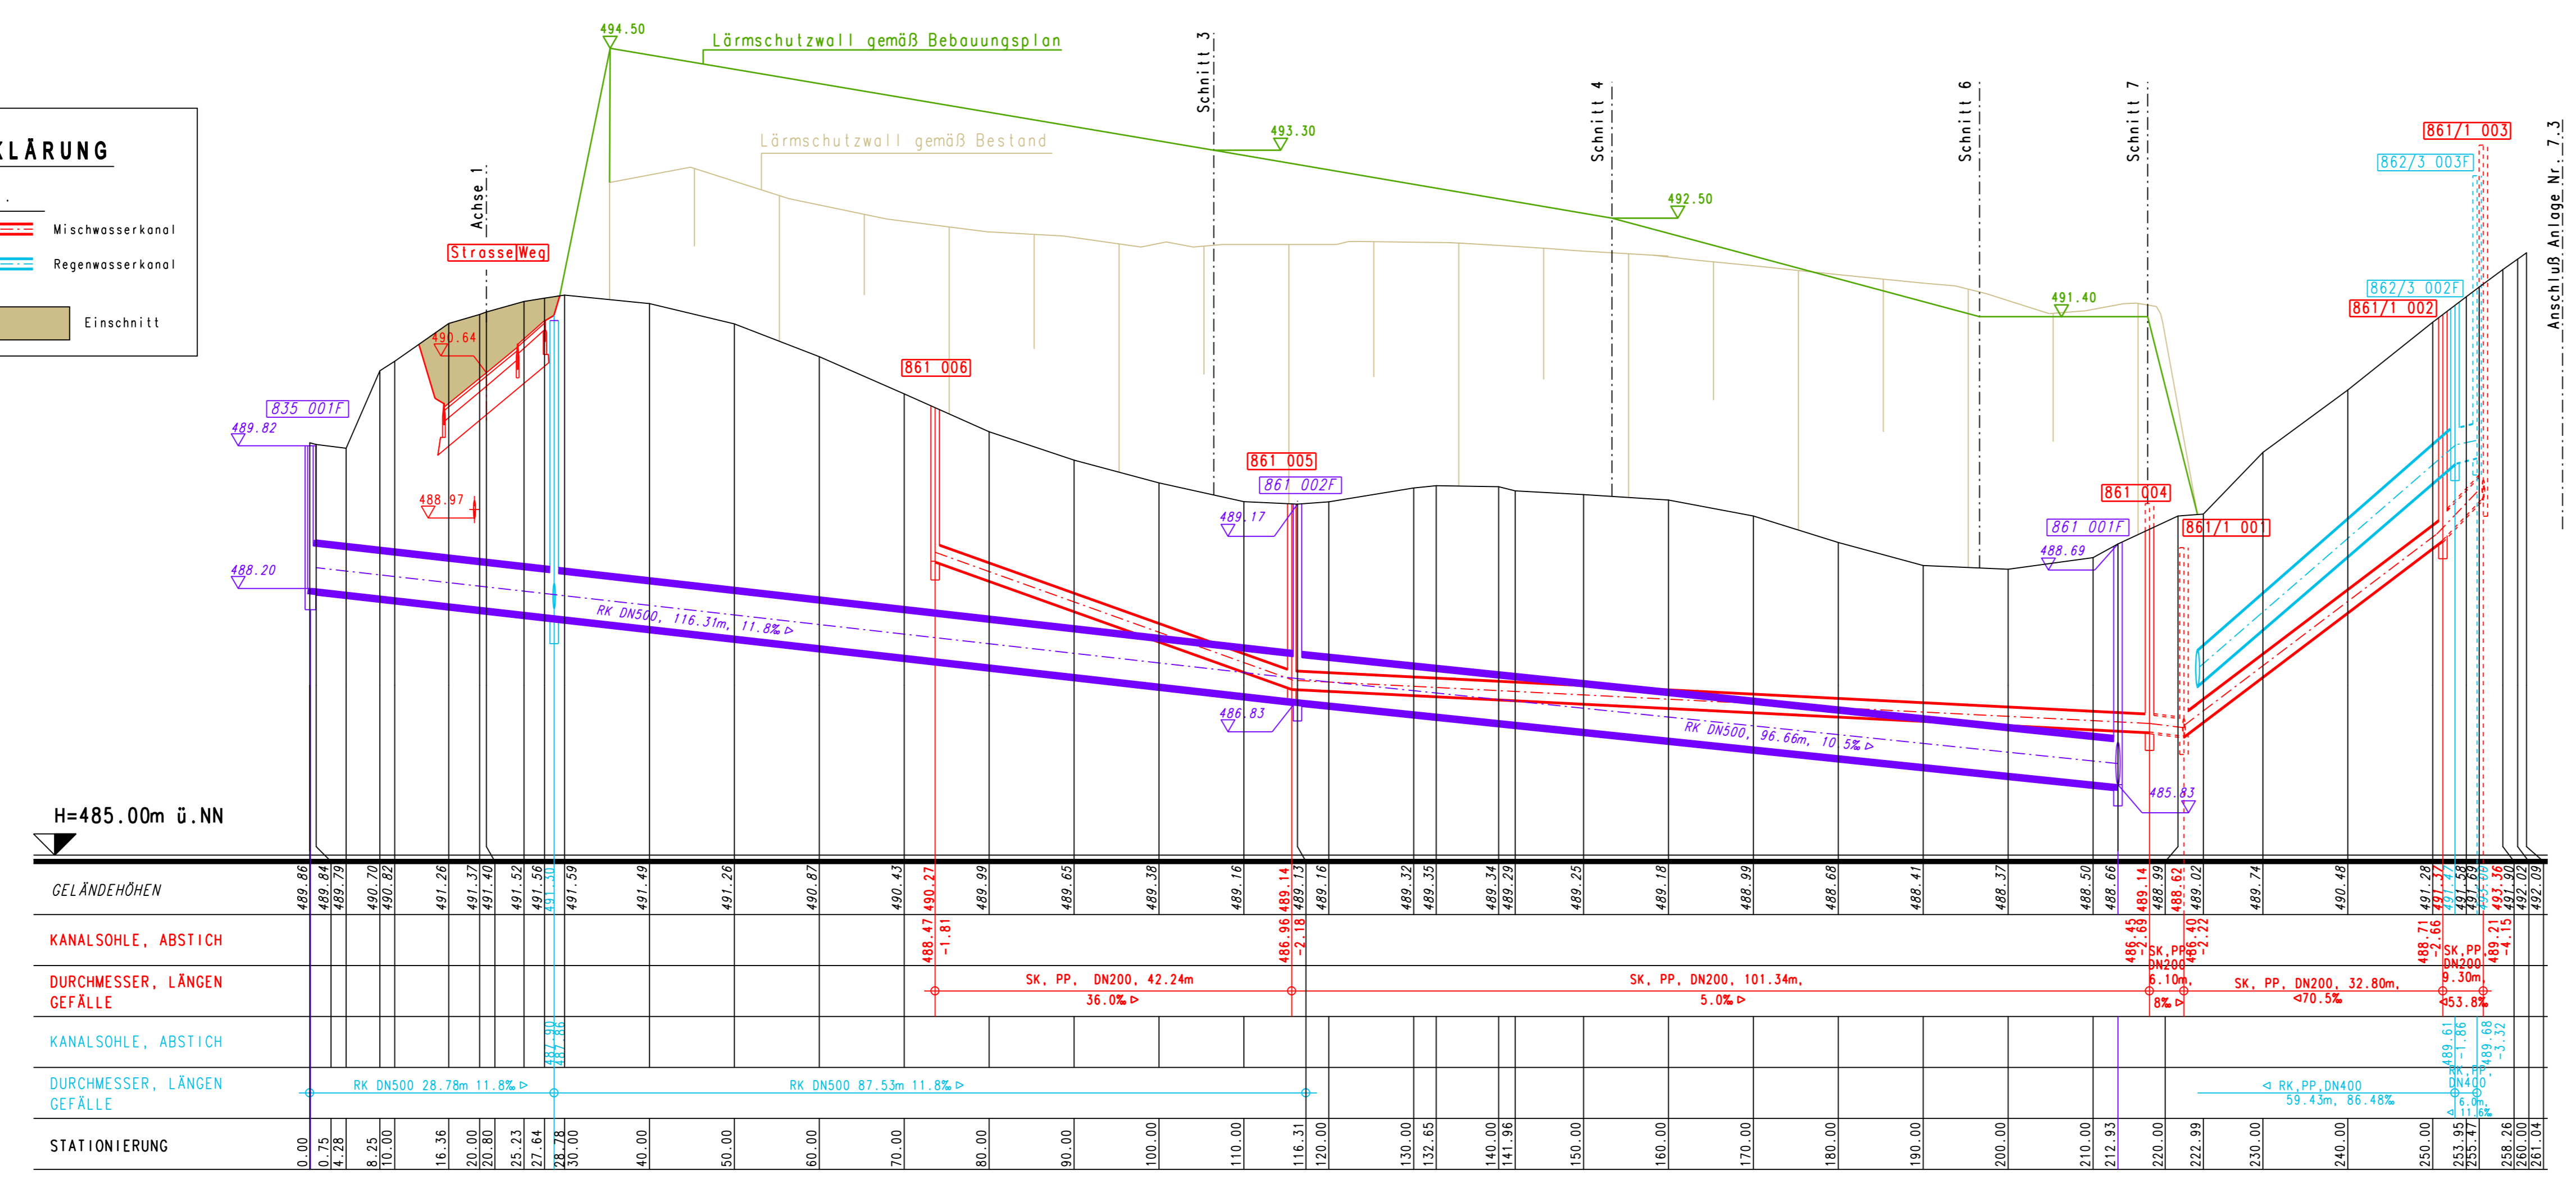

Genehmigungs- und Erlaubnisurkunde vom: **Anlage Nr.: 3.4**
Zum Antrag vom:



Landkreis Konstanz
Erschliessung Baugebiet
"Burghalde"
2. Bauabschnitt

Ausführungsplanung

Achse 5
Höhenplan

| | | | |
|--|--|--------------------|----------------|
| Guthier Ingenieure | | | |
| MASSTAB: 1:500/0 | PROJEKT - NE: DABZ/BEVLAU/PP/REG | PLAN - NR.: 3.4 | FORMAT: A3 |
| ANDERUNG: 01/01/2018 | GEZEICHNET: ML, HL, ML, WF, CADWJ, MS | BEARBEITET: MS | GEPROBT: MS |
| DER ANTRAGSTELLER: | DER PLANER: | | |
| <small>Guthier Ingenieure GmbH 73781 Waldshut-Tiengen, Schaffhauser Strasse 403, Tel. 07741/6090-0, Fax 07741/6090-20 www.guthier-ingenieure.de, email: info@guthier-ingenieure.de</small> | | | |