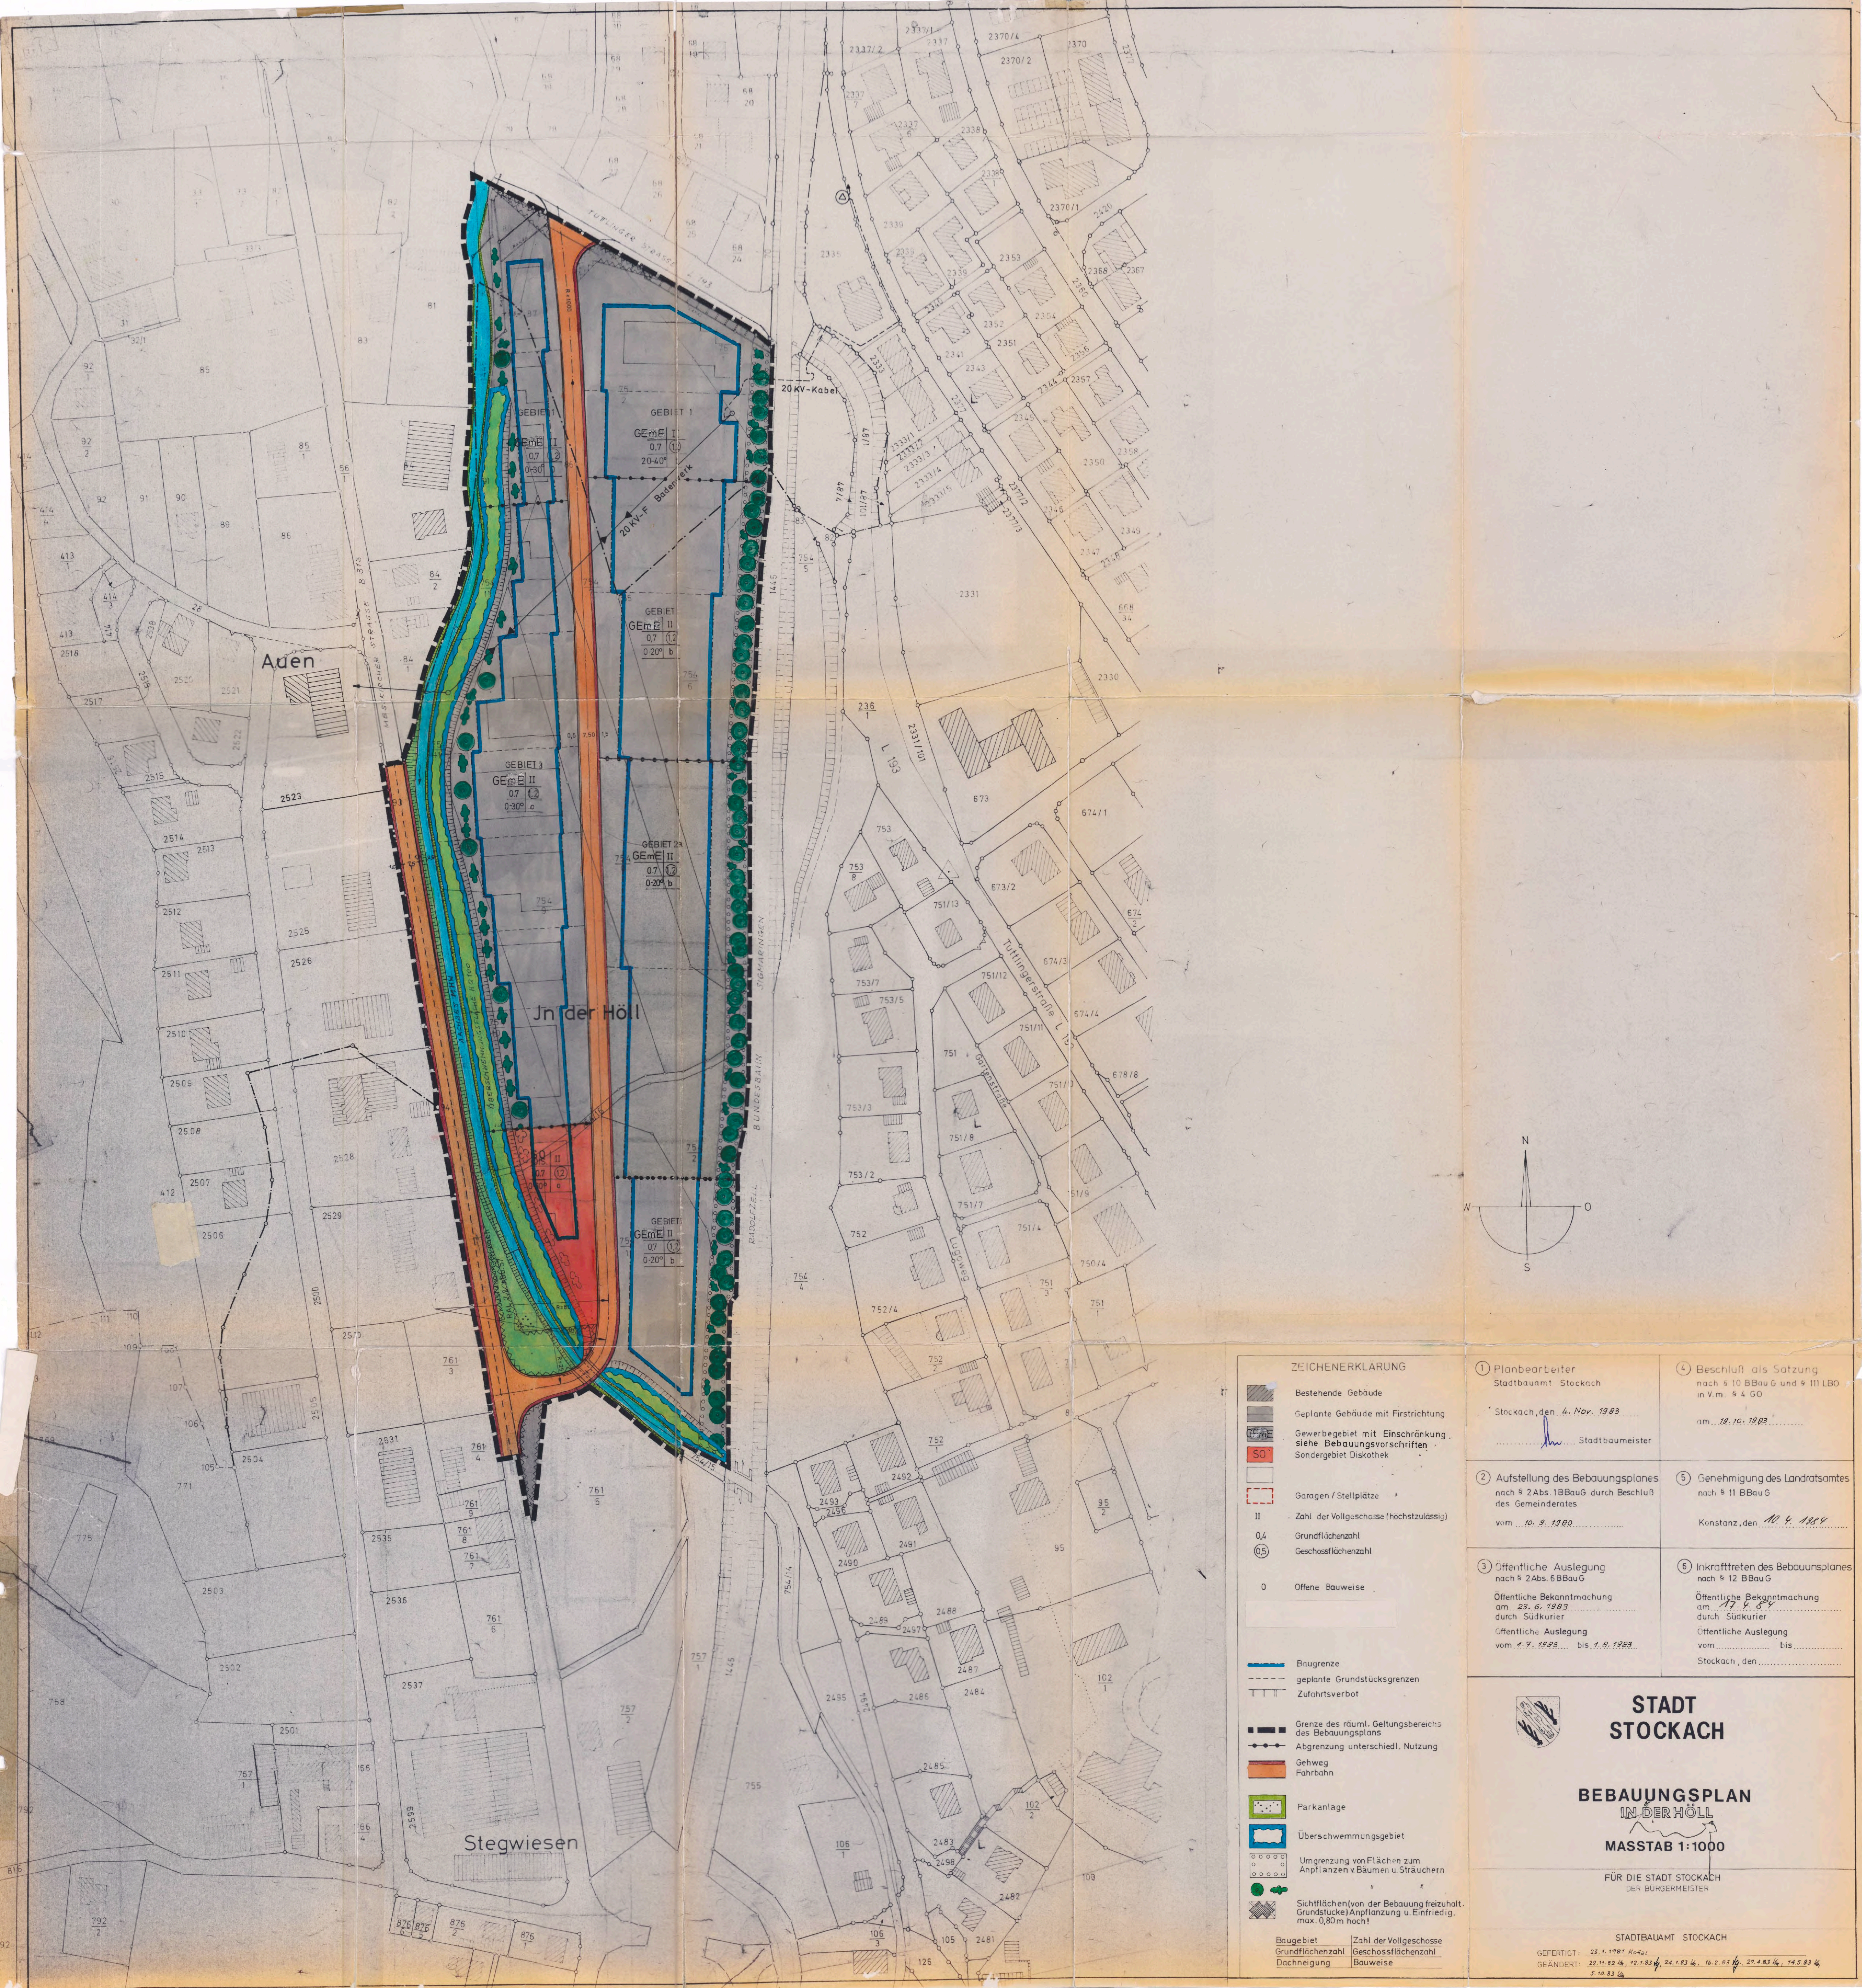

ZEICHENERKLÄRUNG

- Bestehende Gebäude
- Geplante Gebäude mit Firstrichtung
- GEmE — Gewerbegebiet mit Einschränkung siehe Bebauungsvorschriften
- SO — Sondergebiet Diskothek
- Garagen / Stellplätze
- II — Zahl der Vollgeschosse (höchstzulässig)
- 0,4 — Grundflächenzahl
- (0,5) — Geschossflächenzahl
- 0 — Offene Bauweise
- Baugrenze
- geplante Grundstücksgrenzen
- Zufahrtsverbot
- Grenze des räuml. Geltungsbereichs des Bebauungsplans
- Abgrenzung unterschiedl. Nutzung
- Gehweg / Fahrbahn
- Parkanlage
- Überschwemmungsgebiet
- Umgrenzung von Flächen zum Anpflanzen v. Bäumen u. Sträuchern
- " "
- Sichtflächen (von der Bebauung freizuhalt. Grundstücke) Anpflanzung u. Einfriedig. max. 0,80 m hoch!

Baugebiet	Zahl der Vollgeschosse
Grundflächenzahl	Geschossflächenzahl
Dachneigung	Bauweise

① Planbearbeiter
Stadtbauamt Stockach
Stockach, den 4. Nov. 1983
Stadtbaumeister

② Aufstellung des Bebauungsplanes
nach § 2 Abs. 1 BBauG durch Beschluß des Gemeinderates
vom 10. 9. 1980

③ Öffentliche Auslegung
nach § 2 Abs. 6 BBauG
Öffentliche Bekanntmachung
am 23. 6. 1983
durch Südkurier
Öffentliche Auslegung
vom 1. 7. 1983 bis 1. 8. 1983

④ Beschluß als Satzung
nach § 10 BBauG und § 111 LBO in V.m. § 4 GO
am 19. 10. 1983

⑤ Genehmigung des Landratsamtes
nach § 11 BBauG
Konstanz, den 10. 4. 1984

⑥ Inkrafttreten des Bebauungsplanes
nach § 12 BBauG
Öffentliche Bekanntmachung
am 17. 4. 84
durch Südkurier
Öffentliche Auslegung
vom .... bis ....
Stockach, den ....

STADT STOCKACH

BEBAUUNGSPLAN
IN DER HÖLL

MASSTAB 1:1000

FÜR DIE STADT STOCKACH
DER BÜRGERMEISTER

STADTBAUAMT STOCKACH
GEFERTIGT: 23. 1. 1981 Kohl
GEÄNDERT: 22. 11. 82 Ug., 12. 1. 83 Ug., 24. 1. 83 Ug., 16. 2. 83 Ug., 27. 4. 83 Ug., 14. 5. 83 Ug., 5. 10. 83 Ug.