


Gem. Stockach M = 1:1000

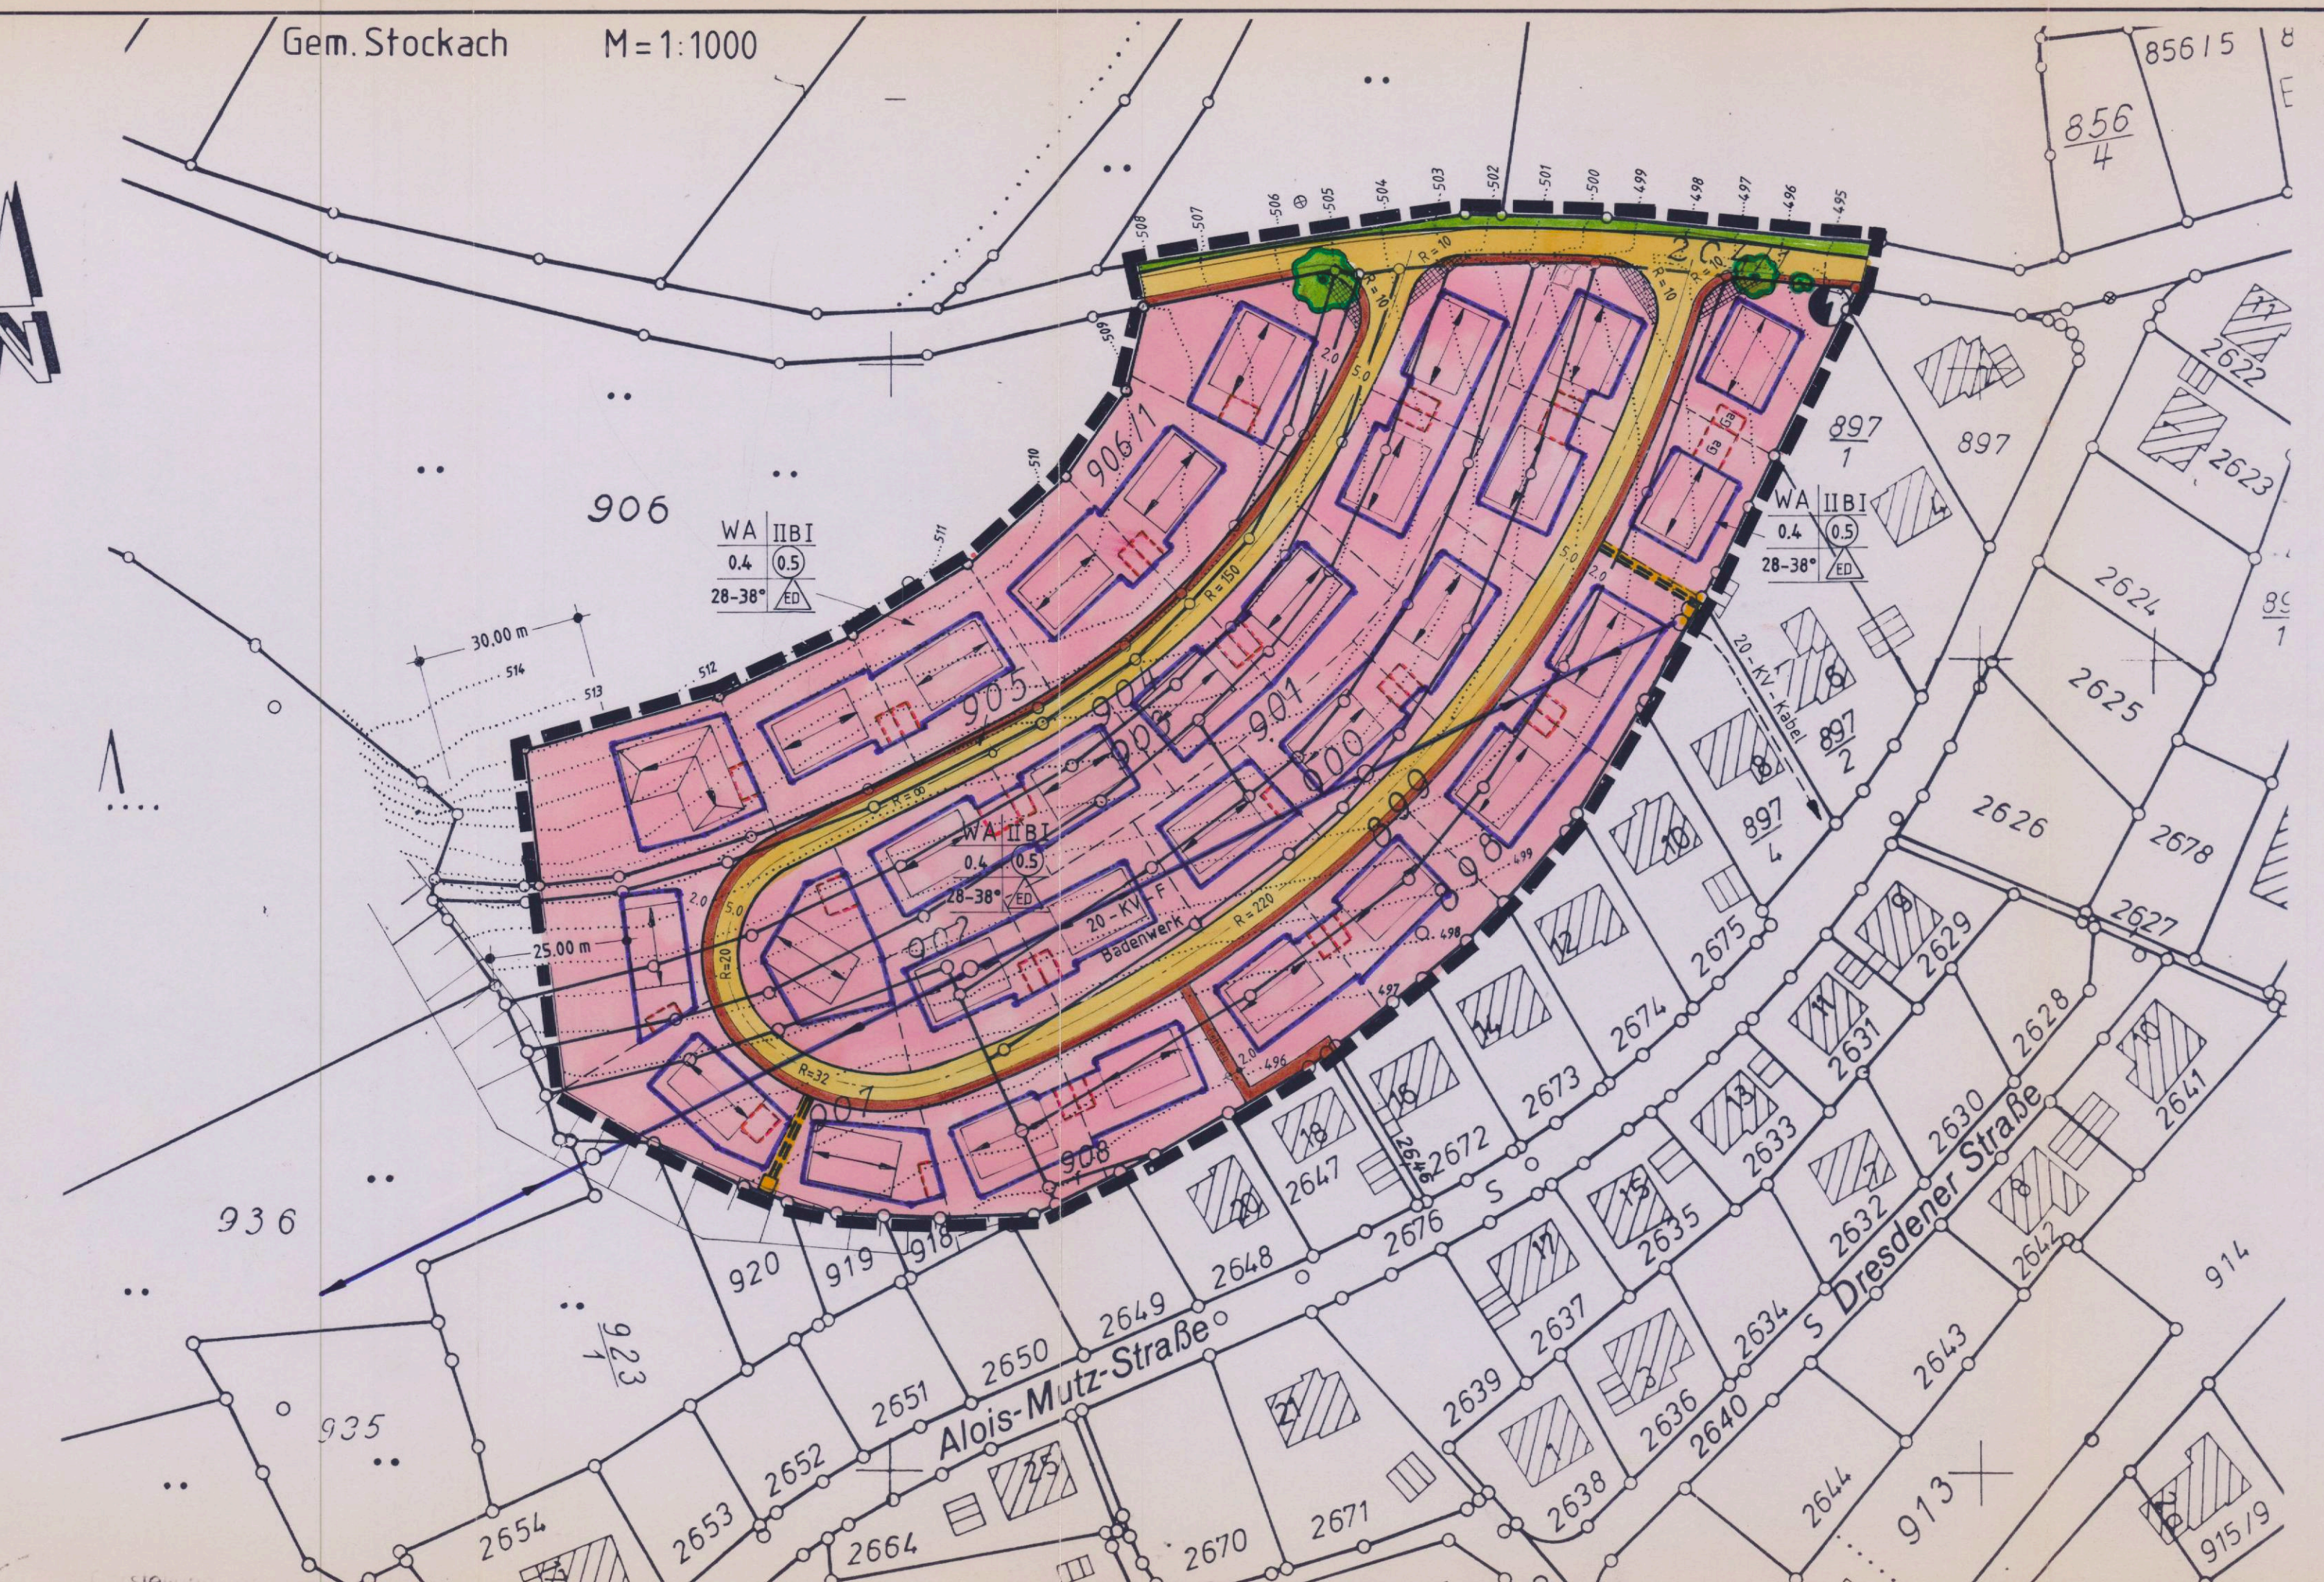

- ZEICHNERKLÄRUNG**
- Bestehende Gebäude
 - Geplante Gebäude mit Firstrichtung
 - WA Allgemeines Wohngebiet
 -
 -
 - Garagen / Stellplätze (Vorschlag)
 - II BI** hangseitig 2-geschossig
bergseitig 1-geschossig
 - 0,4** Grundflächenzahl
 - 0,5** Geschossflächenzahl
 - 28-38°** Dachneigung
 - offene Bauweise
nur Einzel- u. Doppelhäuser zulässig
 - geschützter Bestand
 - Baugrenze
 - geplante Grundstücksgrenzen
 - mit Leitungsrecht zu belastende Flächen
 - Grenze des räuml. Geltungsbereichs des Bebauungsplans
 - Trafostation
 - Gehweg
Fahrbahn
 - Sichtflächen (von der Bebauung freizuhalten. Grundstücke) Anpflanzung u. Einfriedig. max. 0,70m hoch!
- | | |
|------------------|------------------------|
| Baugebiet | Zahl der Vollgeschosse |
| Grundflächenzahl | Geschossflächenzahl |
| Dachneigung | Bauweise |

- | | |
|--|---|
| <p>1 Planbearbeiter
Stadtbaupamt Stockach
Stockach, den 20.10.1993
<i>[Signature]</i> Stadtbaumeister</p> | <p>5 Anzeigeverfahren
gem. § 11 BauGB durchgeführt
Konstanz, den</p> |
| <p>2 Aufstellungsbeschuß des Bebauungsplan
nach § 2 Abs. 1 BauGB
vom 13.1.1993</p> | <p>6 Inkrafttreten des Bebauungsplanes
nach § 12 BauGB
</p> |
| <p>3 Öffentliche Auslegung
Öffentliche Bekanntmachung
am 26.8.1993
durch Südkurier
Öffentliche Auslegung
vom 3.9.1993 bis 4.10.1993</p> | <p>7 Amtliche Beglaubigung
(§ 2 Abs. 3 BauVorlVO)
Der Auszug stimmt mit dem Liegen-
schaftskataster überein. Der Beglau-
bigungsvermerk erstreckt sich auf den
in § 2 Abs. 5 BauVorlVO festgelegten
Mindestinhalt des Auszuges.
</p> |
| <p>4 Beschluß als Satzung
nach § 10 BauGB und § 73 LBO
in V. m. § 4 GO
am 20.10.1993</p> | |

**STADT
STOCKACH**

BEBAUUNGSPLAN
„Nellenburger Hang“

MASSTAB 1:1000

Beschlissen vom Gemeinderat in seiner Sitzung am 20.10.1993.
Die bundes- und landesrechtlichen Vorschriften wurden beachtet.
Stockach, 20.10.1993. *[Signature]* (Bürgermeister)

STADTBAUAMT STOCKACH
GEFERTIGT: 14.12.1992 Herzog
GEÄNDERT: 12.10.93