


Querschnitt III - III

Querschnitt III - III

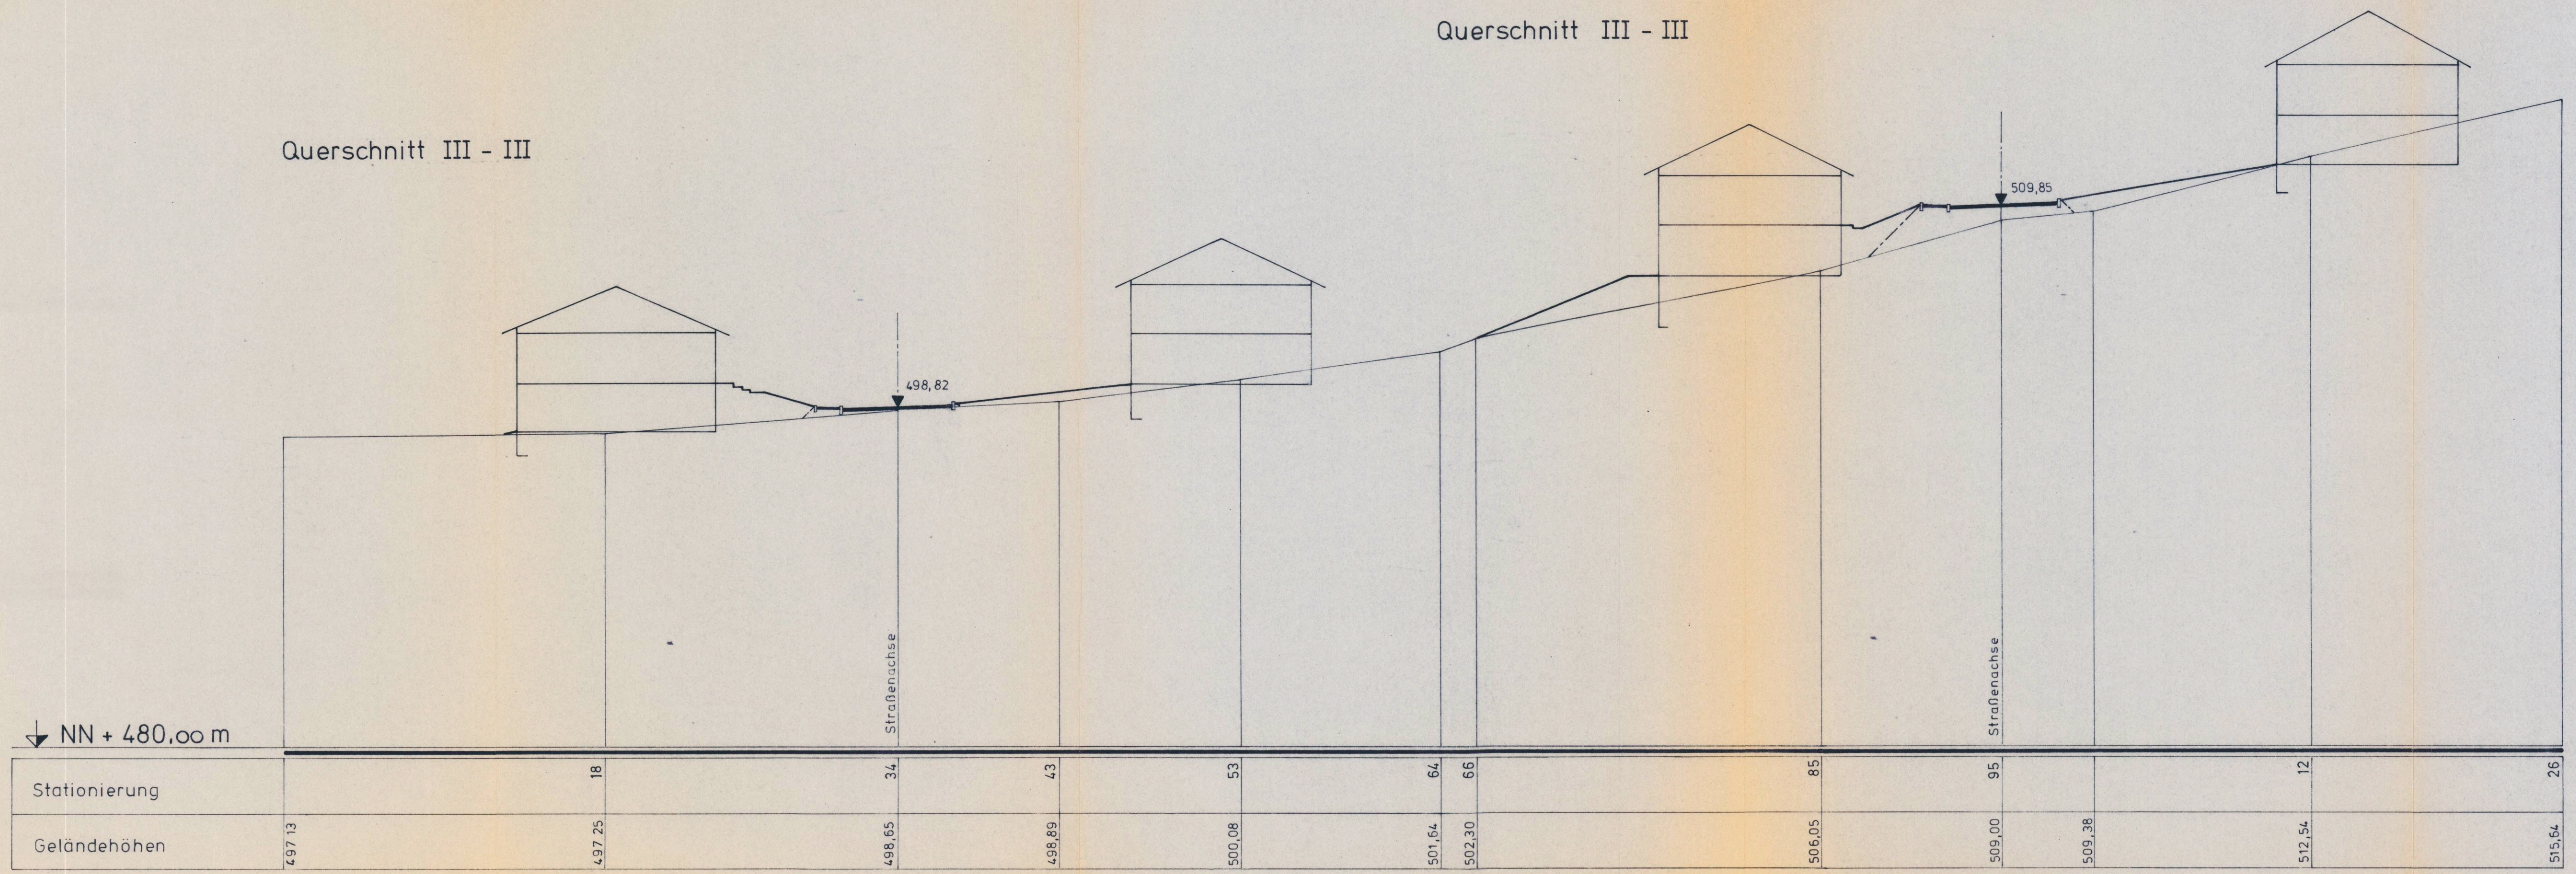

STADT STOCKACH  
Winterspüren  
BEBAUUNGSPLAN  
GEW. CLAFFE u. WANNE

GELÄNDEQUERSCHNITTE III - III  
MASST.: 1:200

STOCKACH, IM OKT. 1982  
STADTBAUAMT: