



Hofwiesen

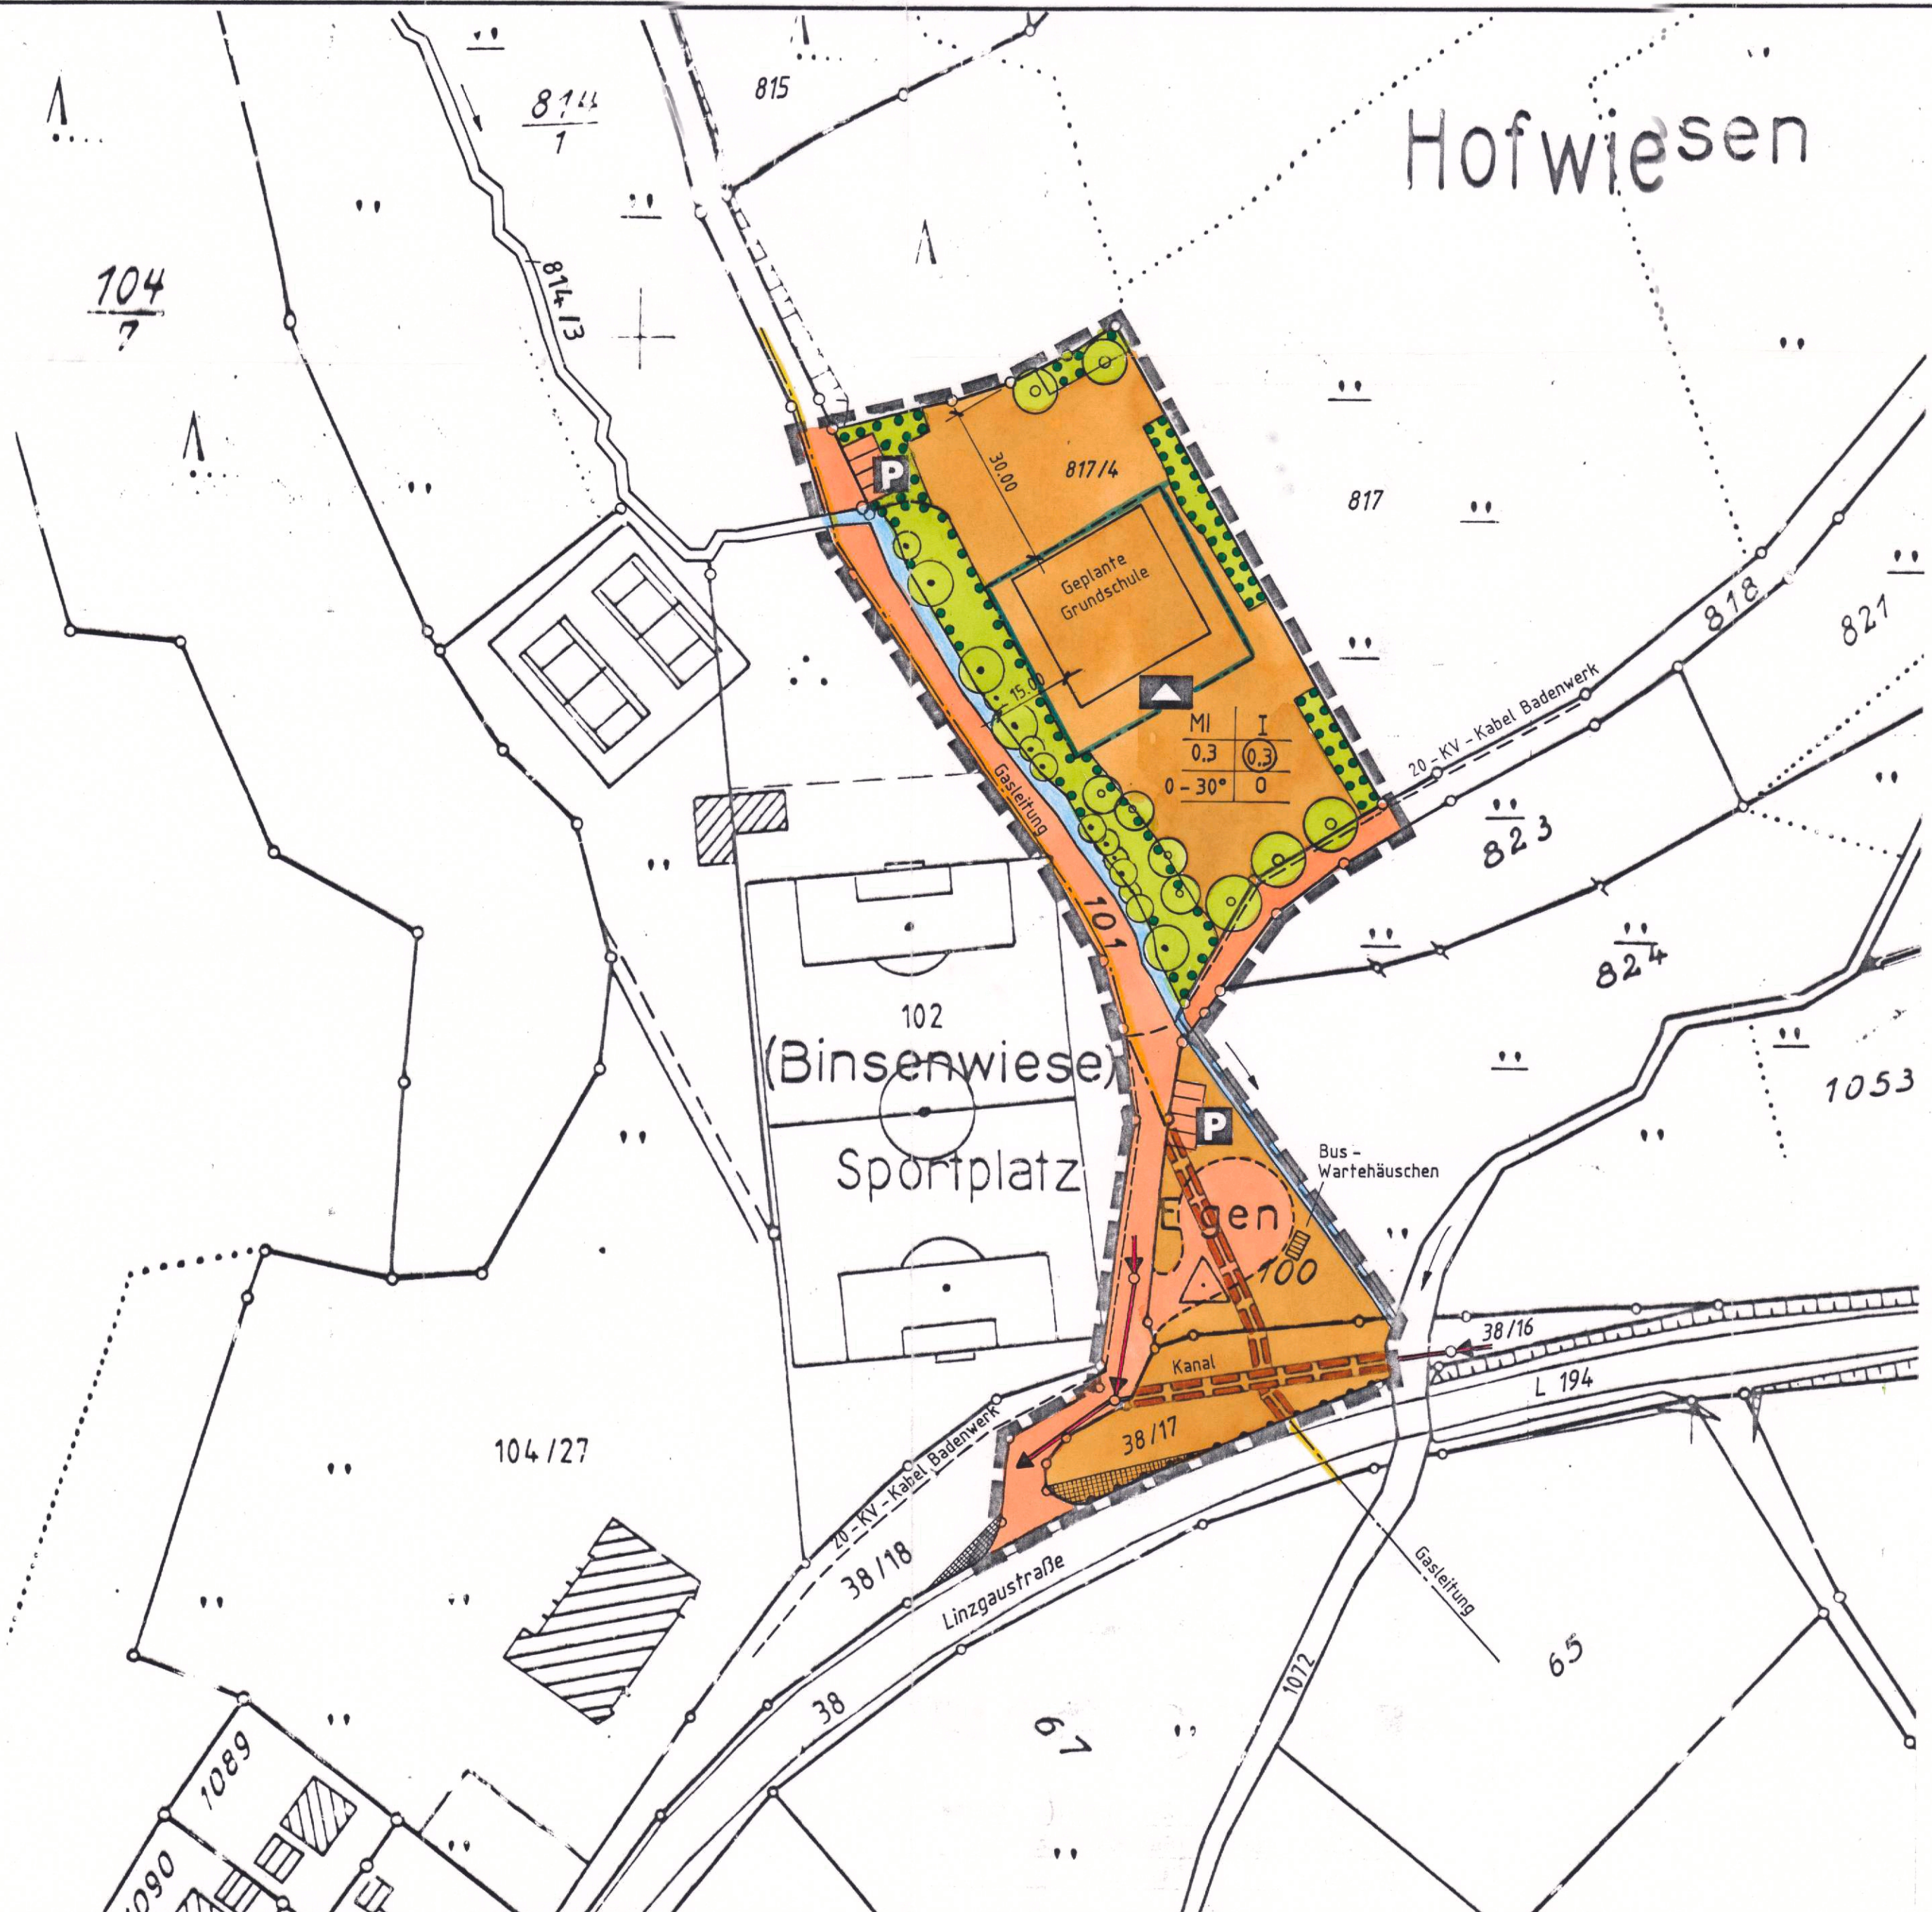

ZEICHENERKLÄRUNG

- Bestehende Gebäude
- Geplante Gebäude mit Firstrichtung
- Mischgebiet
- Gemeinbedarfsfläche Schule
- Garagen / Stellplätze
- I Zahl der Vollgeschosse (höchstzulässig)
- Grundflächenzahl
- Geschossflächenzahl
- Dachneigung
- offene Bauweise
- Anpflanzen von Bäumen (gemäß 13.2 PlanzV)
- Erhaltung von Bäumen (gemäß 13.2 PlanzV)
- Fläche zum Anpflanzen von Bäumen und Sträuchern
- Parkplatz
- Baugrenze
- geplante Grundstücksgrenzen
- Bereich ohne Ein- und Ausfahrt
- Grenze des räuml. Geltungsbereichs des Bebauungsplans
- Abgrenzung unterschiedl. Nutzung
- Gehweg
- Fahrbahn
- mit Leitungsrecht zu belastende Flächen
- Sichtflächen (von der Bebauung freizuhalten, Grundstücke) Anpflanzung u. Einfriedig. max. 0,70m hoch!


Baugebiet	Zahl der Vollgeschosse
Grundflächenzahl	Geschossflächenzahl
Dachneigung	Rauweise

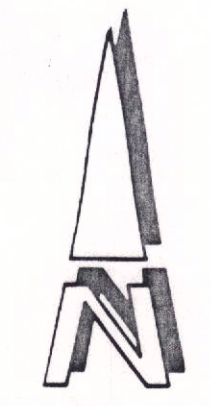

<p>① Planbearbeiter Stadtbauplatz Stockach Stockach, den 29.01.1997 <i>[Signature]</i> Stadtbaumeister</p>	<p>⑤ Genehmigungsverfahren gem. § 11 BauGB durchgeführt Konstanz, den</p>
<p>② Aufstellungsbeschluss des Bebauungsplan nach § 2 Abs. 1 BauGB vom 29.03.1995</p>	<p>⑥ Inkrafttreten des Bebauungsplanes nach § 12 BauGB Öffentliche Bekanntmachung am 16.05.1997 durch Amtsblatt</p>
<p>③ Öffentliche Auslegung Öffentliche Bekanntmachung am 30.10.1996 durch Amtsblatt Öffentliche Auslegung vom 25.11.1996 bis 27.12.1996</p>	<p>⑦ Amtliche Beglaubigung Der Auszug stimmt mit dem Liegen- schaftskataster überein.</p>
<p>④ Beschluss als Satzung nach § 10 BauGB und § 74 LBO in V.m. § 4 GO am 29.01.1997</p>	<p><i>Radolfzell</i> den 18.02.1997 <i>[Signature]</i></p>



**STADT
STOCKACH**

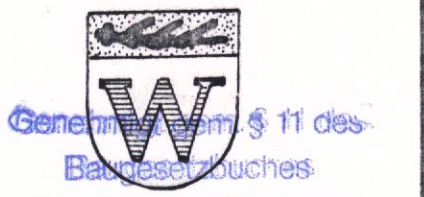

Genehmigt gem. § 11 des
Baugesetzbuches
Landratsamt Konstanz

WINTERSPÜREN


Konstanz, den 25.04.97

BEBAUUNGSPLAN

„GRUNDSCHULE WINTERSPÜREN“

MASSTAB 1:1000

Beschlossen vom Gemeinderat in seiner Sitzung am 29.01.1997.
Die bundes- und landesrechtlichen Verfahrensvorschriften wurden beachtet.
Stockach, 29.01.1997
[Signature] Stolz (Bürgermeister)

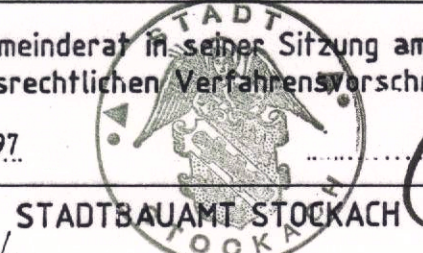

STADTBAUAMT STOCKACH

GEFERTIGT: 1.7.1996
GEÄNDERT: 26.9.1996 und 10.1.1997