
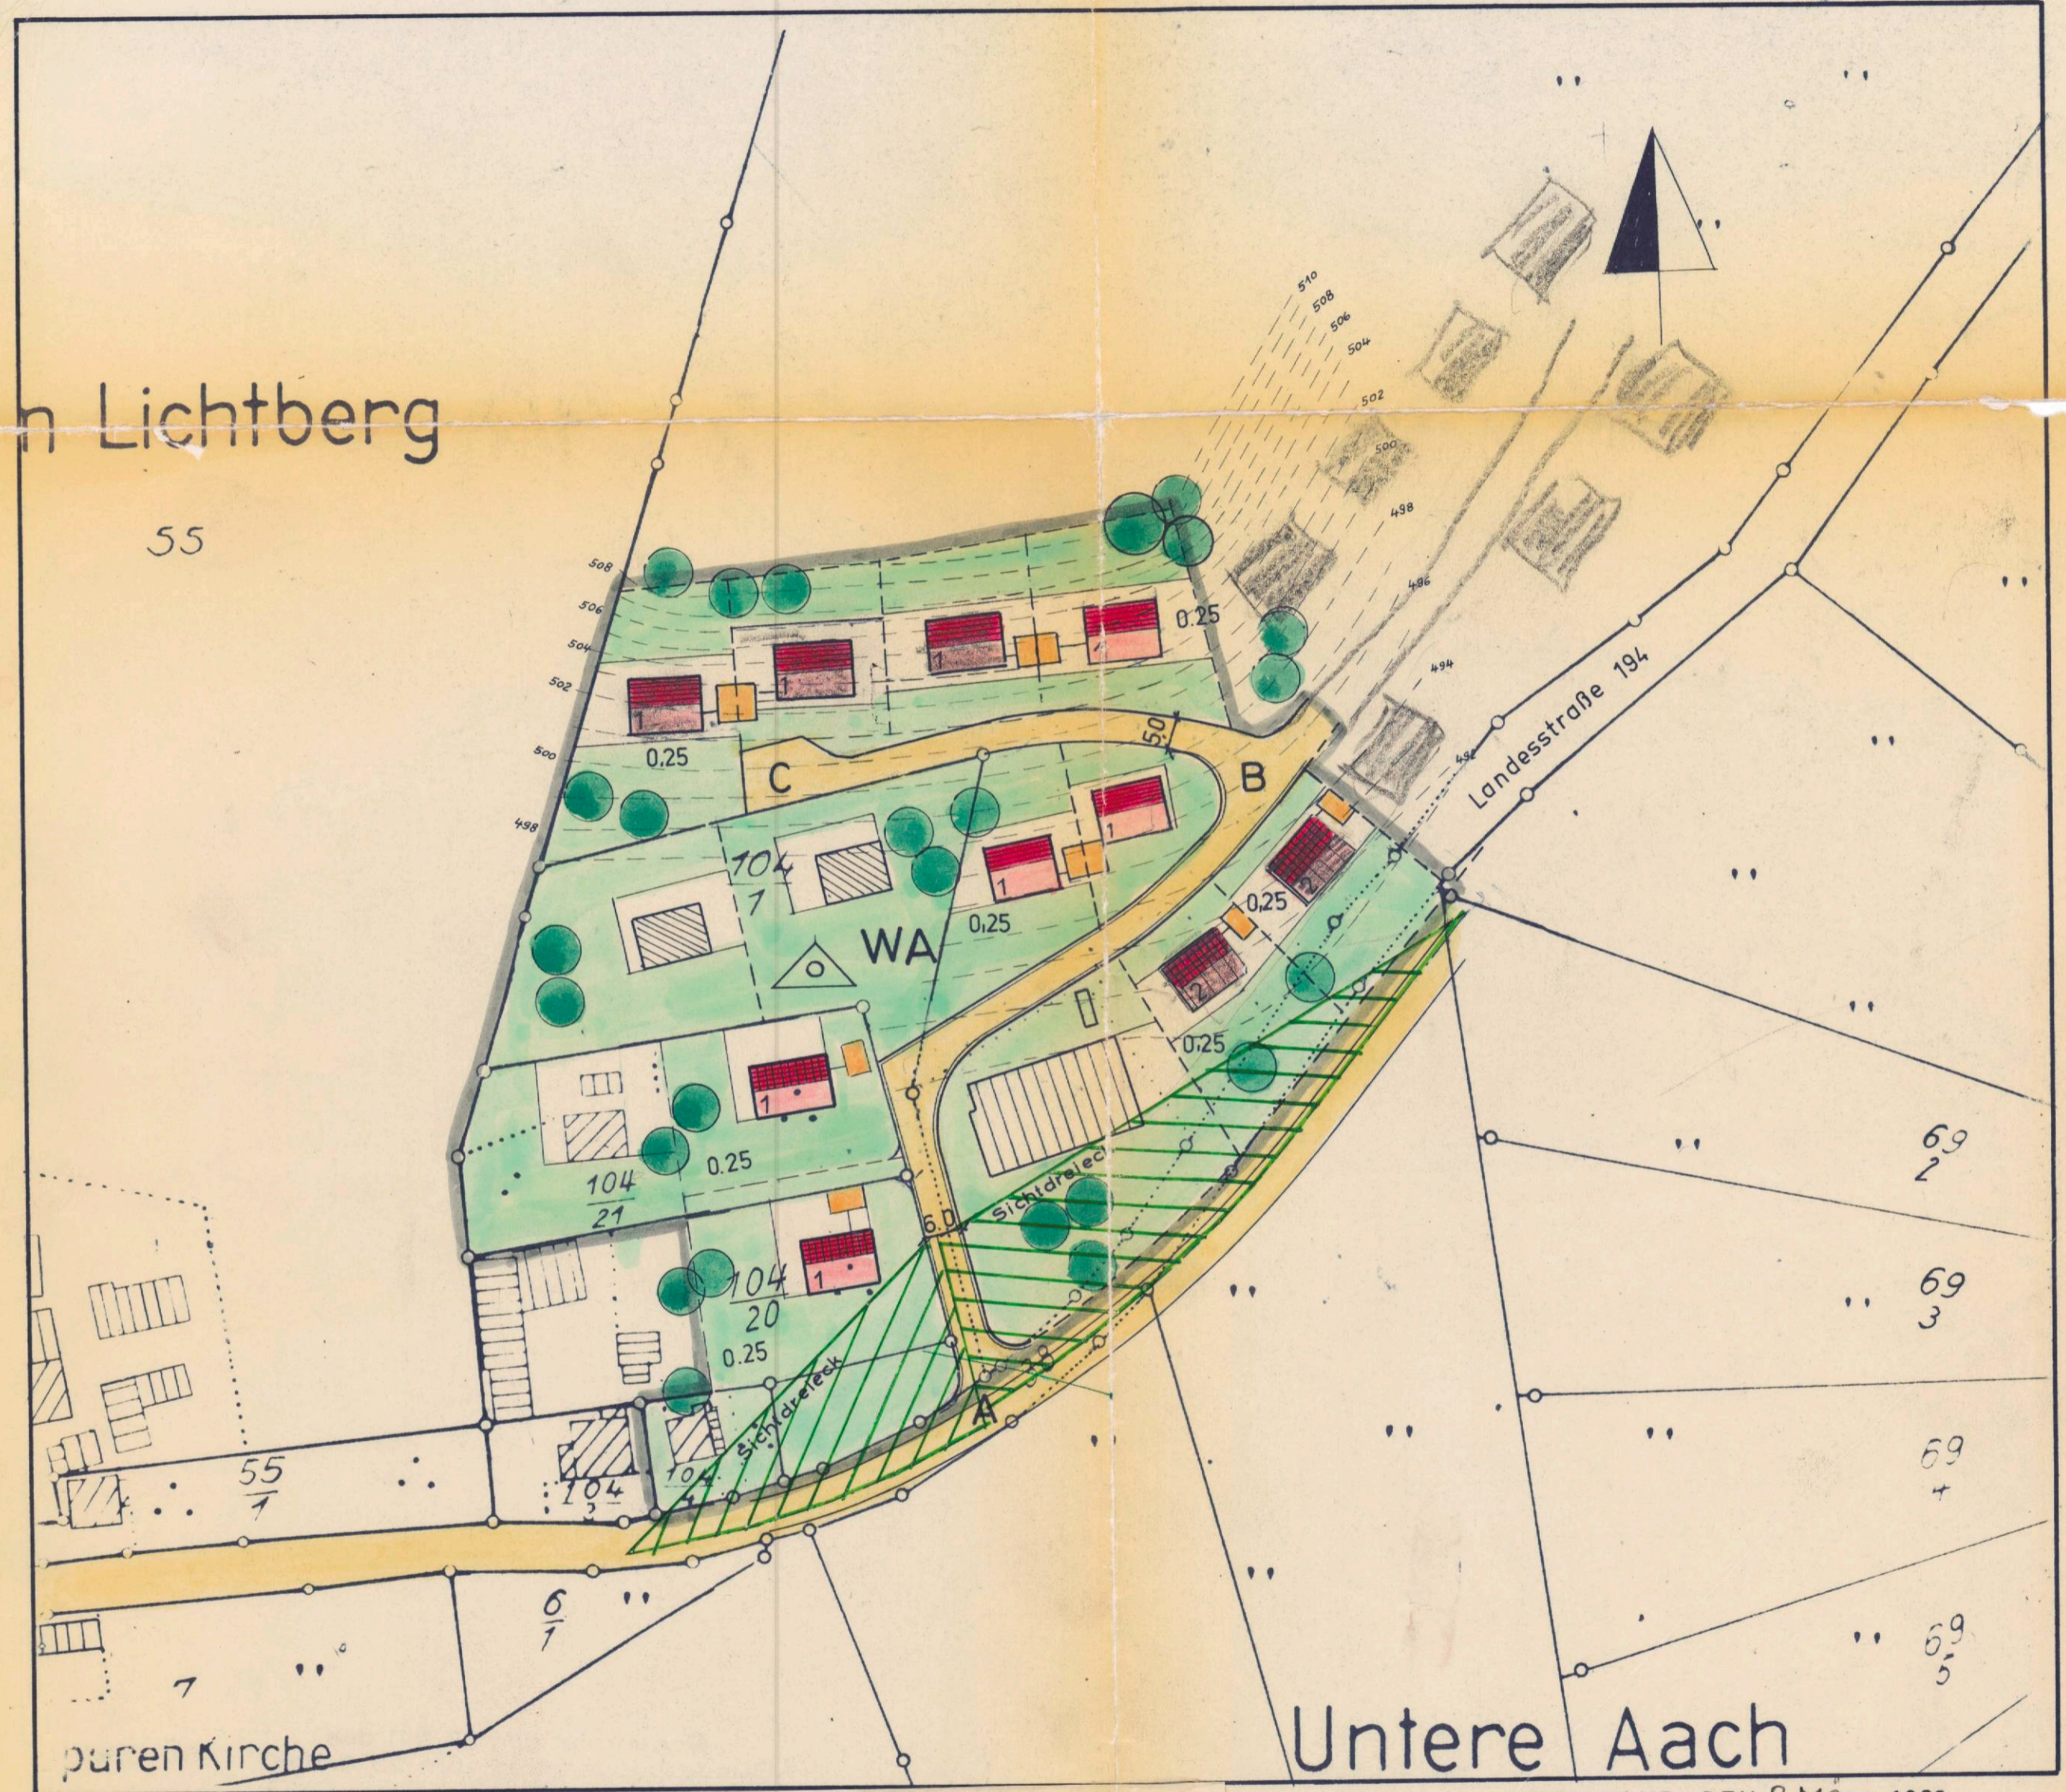
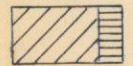
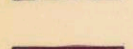
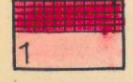
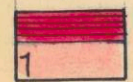
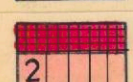







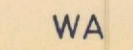
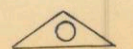
GEMEINDE WINTERSPÜREN

BEBAUUNGSPLAN FÜR DAS
 GEWANN "IM LICHTBERG"
 GESTALTUNGSPLAN M. 1:1000

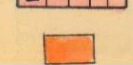


ERLÄUTERUNGEN

-  BESTEHENDE GEBÄUDE
-  NEUE GEBÄUDE
-  1-GESCHOSSIG DACHN. 45-47°
GRZ 0,25 , GFZ 0,40
-  1-GESCHOSSIG DACHN. 25-30°
GRZ 0,25 , GFZ 0,40
-  2-GESCHOSSIG DACHN. 25-30°
GRZ 0,25 GFZ 0,50
-  GARAGEN

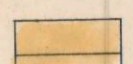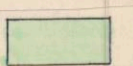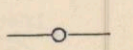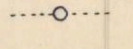-  STRASSENVERKEHRSFLÄCHEN
GEHWEG
-  NICHT ÜBERBAUBARE
GRUNDSTÜCKSFLÄCHEN
-  BESTEHENBLEIBENDE) GRUNDSTÜCKS-
WEGFALLENDE) GRENZEN
-  VORGESCHLAGENE NEUE)
-  GRENZE DES PLANUNGSGEBIETES
-  WA ALLG. WOHNGEBIET
-  OFFENE BAUWEISE NUR
EINZELHÄUSER ZULÄSSIG

KONSTANZ, DEN 8. März 1966
 DER PLANFERTIGER:
ARNO JAHN
 BAU-ING. B.D.B.
 FREIER ARCHITEKT
 KONSTANZ
 SALESIANERWEG 1 - TEL. 2114

WINTERSPÜREN, DEN 10.3. 1966
 DER BÜRGERMEISTER:

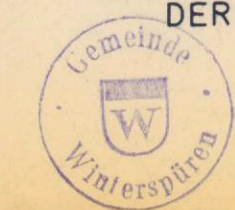

Kremmer