


GEMEINDE WINTERSPÜREN  
 BEBAUUNGSPLAN „WEINHALDE“  
 QUERSCHNITT 1:200

I-I

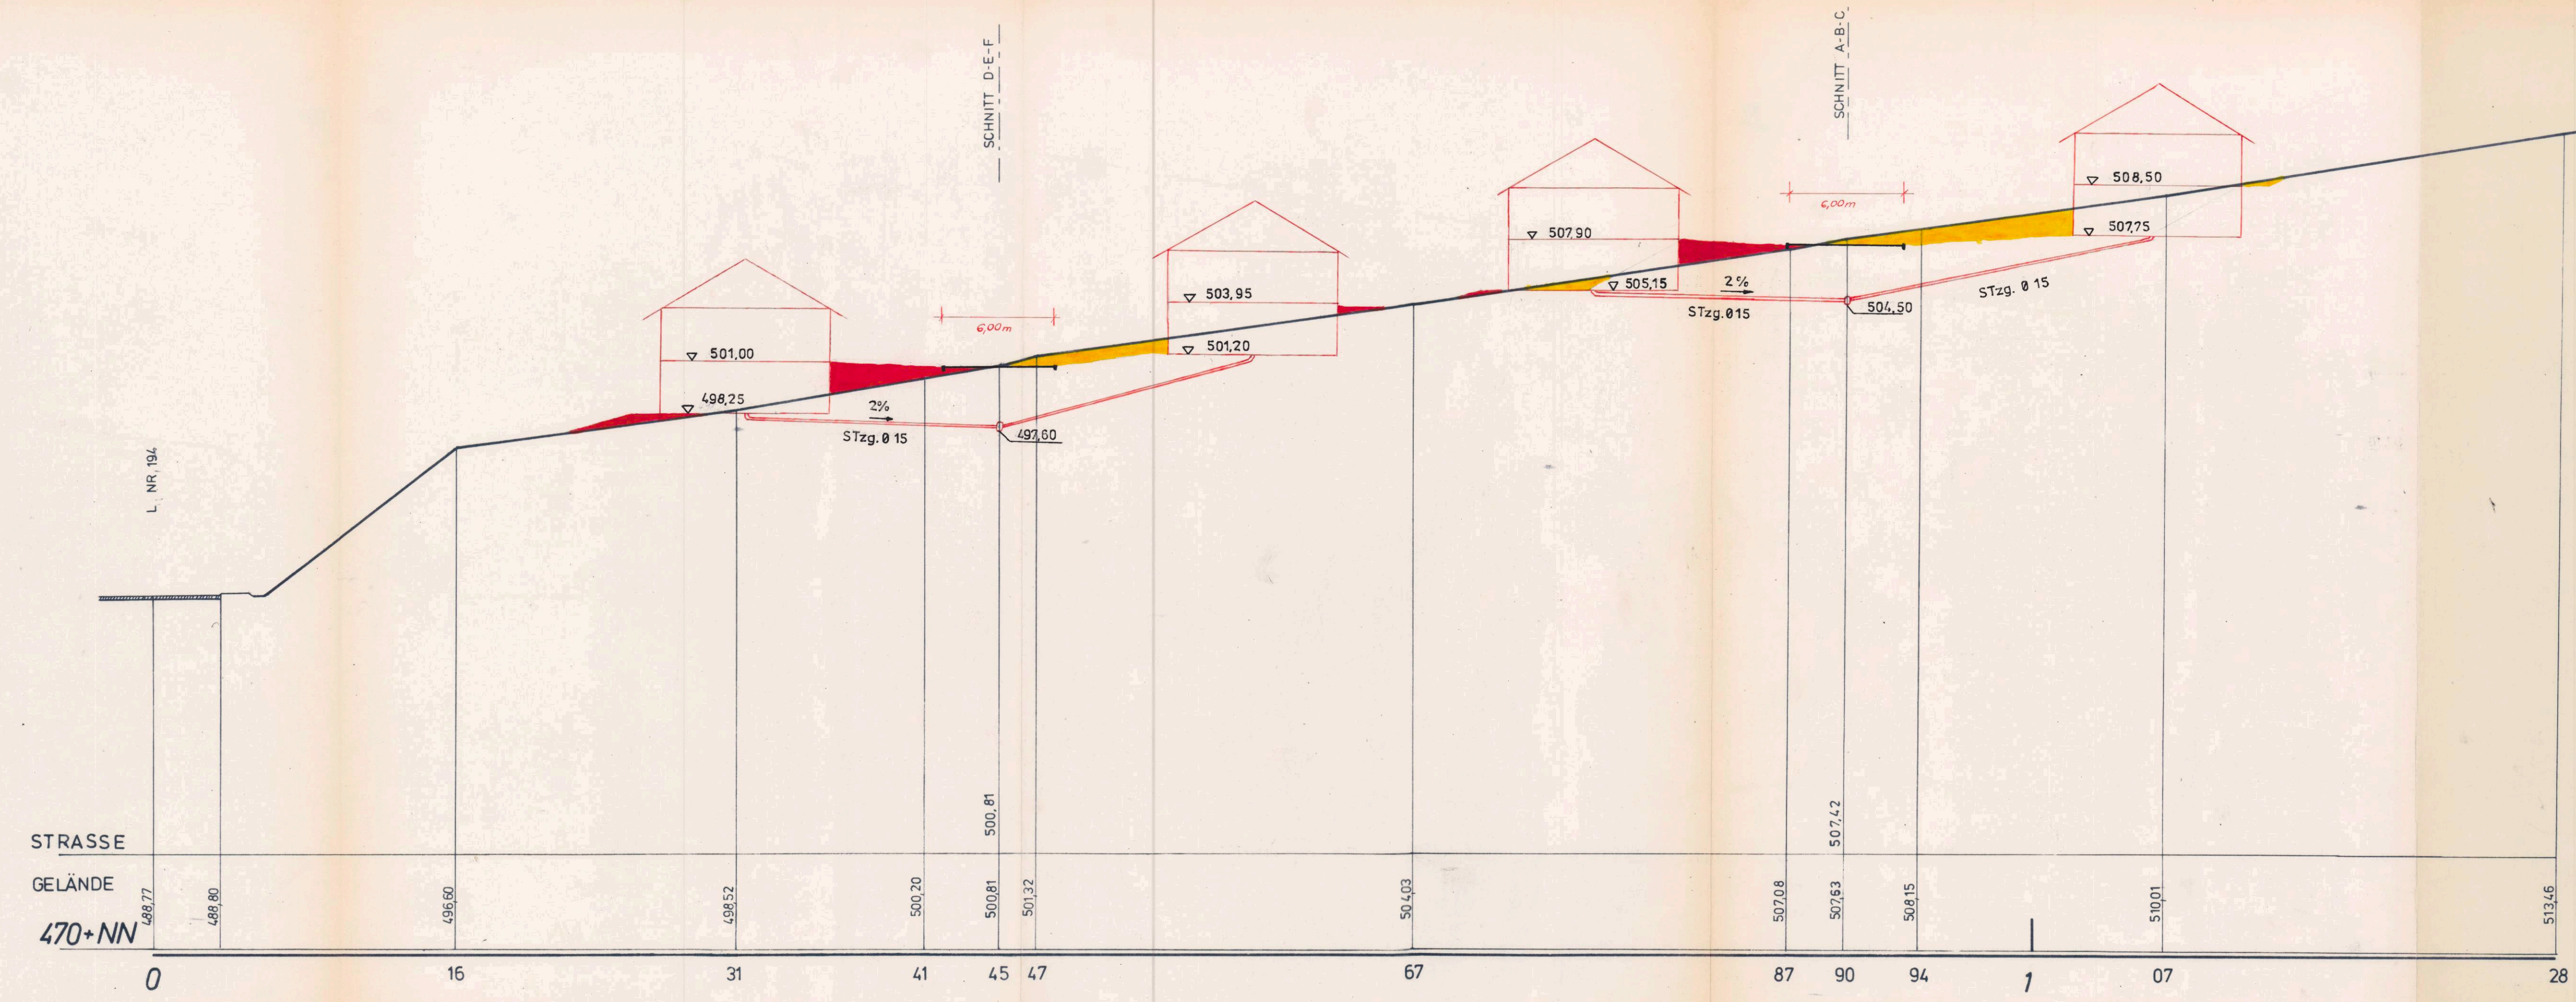

WINTERSPÜREN, DEN 8.9.72  
 DER ANTRAGSTELLER:



*[Handwritten signature]*

SINGEN, DEN 8.9.72  
 DER PLANFERTIGER:

ALBERT BUCK  
 BAUINGENIEUR  
 7700 SINGEN 15  
 SANTSSTRASSE 4

*[Handwritten signature]*