


Jmmental

Finster

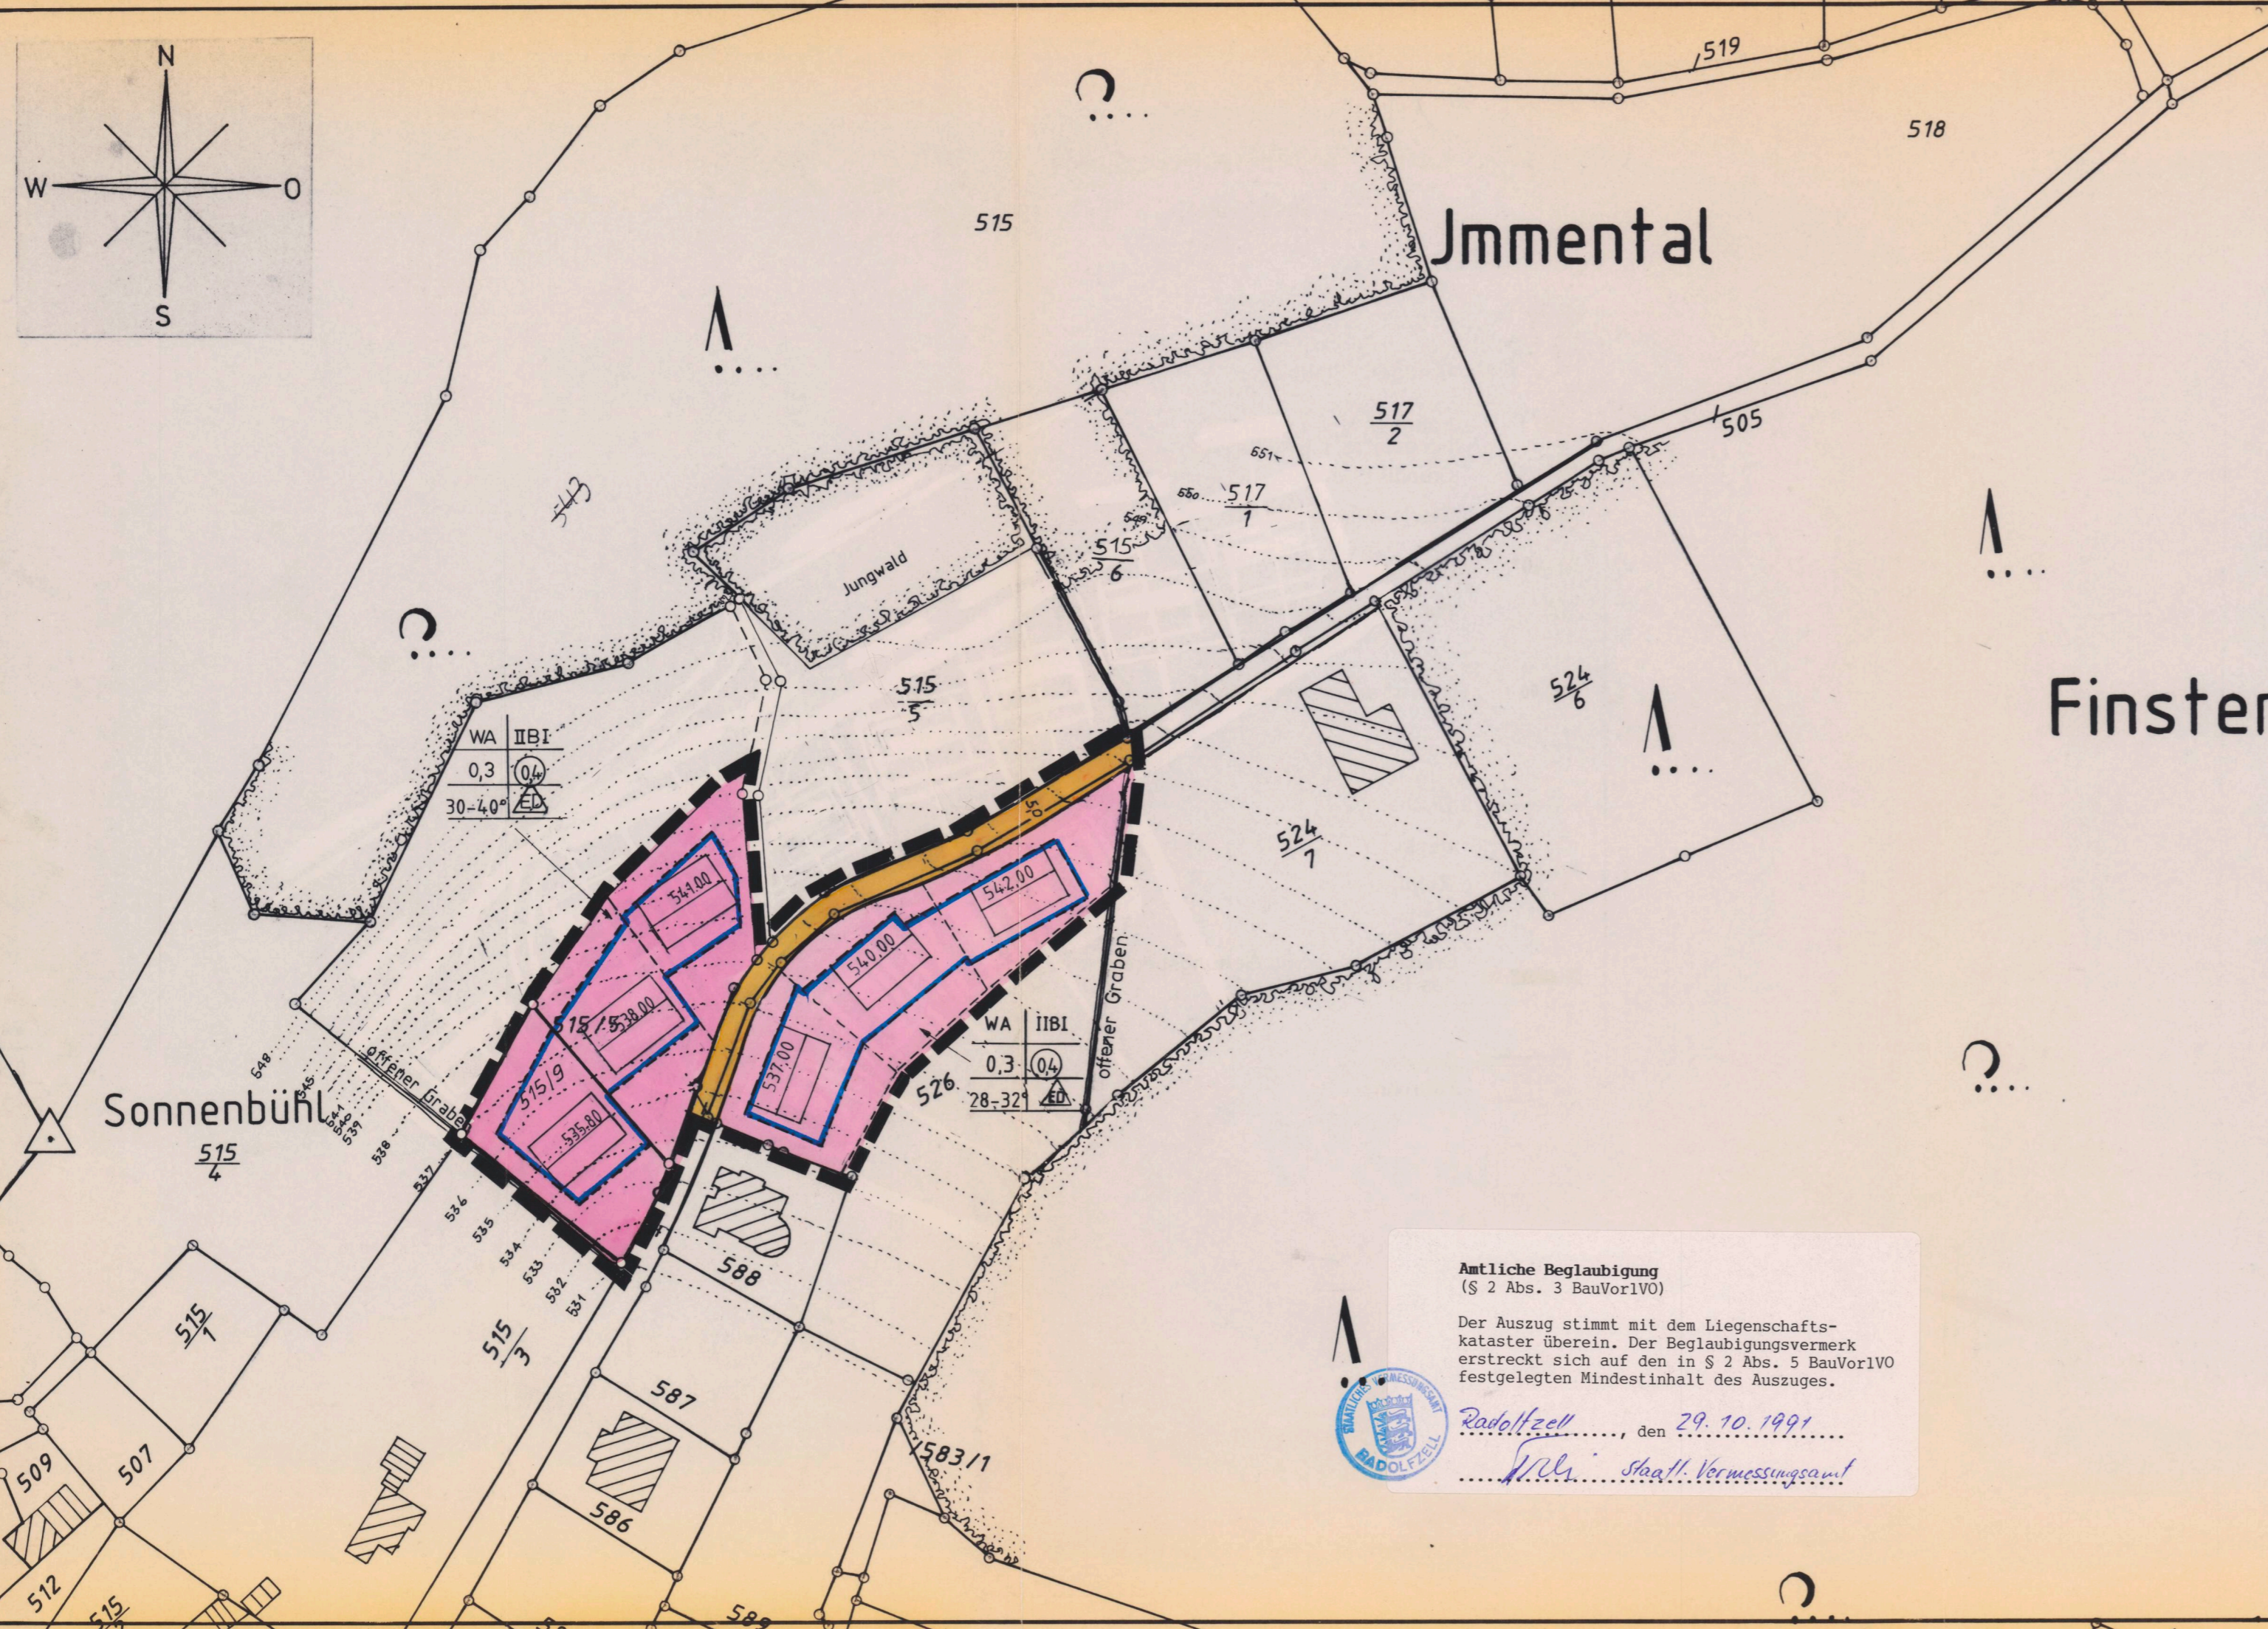

ZEICHENERKLÄRUNG

- Bestehende Gebäude
- Geplante Gebäude mit Firstrichtung
- Allgemeines Wohngebiet
-
-
- Garagen / Stellplätze
- IIBI hangseitig 2 geschossig bergseitig 1 geschossig Grundflächenzahl
- 0,3
- Geschossflächenzahl
- 30-40° Dachneigung
- nur Einzel- und Doppelhäuser zulässig
- 542,00 Erdgeschoss-Fußbodenhöhe
- Baugrenze
- geplante Grundstücksgrenzen
- Zufahrtsverbot
- Grenze des räuml. Geltungsbereichs des Bebauungsplans
- Gehweg
- Fahrbahn
-
-

Amtliche Beglaubigung
 (§ 2 Abs. 3 BauVorlVO)

Der Auszug stimmt mit dem Liegenschaftskataster überein. Der Beglaubigungsvermerk erstreckt sich auf den in § 2 Abs. 5 BauVorlVO festgelegten Mindestinhalt des Auszuges.

Radolfzell, den 29.10.1991
 ... Staatl. Vermessungsamt

- 1 Planbearbeiter
 Stadtbauamt Stockach
 Stockach, den 28. Aug. 1991
 ... Stadtbaumeister
- 2 Aufstellungsbeschluss des Bebauungsplan nach § 2 Abs. 1 Bau GB vom 07. Feb. 1990
- 3 Öffentliche Auslegung nach § 3 Abs. 2 Bau GB
 Öffentliche Bekanntmachung am 12. April 1991 durch Südkurier
 Öffentliche Auslegung vom 22. April 1991 bis 22. Mai 1991
- 4 Beschluss als Satzung nach § 10 BauGB und § 73 LBO in V.m. § 4 GO
 am 28. Aug. 1991
- 5 Anzeigeverfahren gem. § 11 Bau GB durchgeführt
 Konstanz, den 13.12.91
- 6 Inkrafttreten des Bebauungsplanes nach § 12 Bau GB
 Öffentliche Bekanntmachung am 30.12.91 durch Südkurier



STADT STOCKACH



ZIZENHAUSEN BEBAUUNGSPLAN "IMMENTAL II" MASSTAB 1:1000

Beschlossen vom Gemeinderat in seiner Sitzung am 28. Aug. 1991
 Die bundes- u. landesrechtlichen Verfahrensvorschriften wurden beachtet.

Stockach, 28. Aug. 1991
 ... (Bürgermeister)

STADTBAUAMT STOCKACH
 GEFERTIGT: 27.11.1989 Vo
 GEÄNDERT: 28.2.1990 Vo, 14.03.1990 Vo, 4.5.1990 Vo, 25.06.1990 Vo, 28.2.1991 Vo

Baugebiet	Zahl der Vollgeschosse
Grundflächenzahl	Geschossflächenzahl
Dachneigung	Bauweise